

- GRANICE DZIAŁKI
- GRANICE projektowanego placu zabaw
- OBSZAR projektowanego placu zabaw

ZAGOSPODAROWANIE PLACU ZABAW

DOPOSAŻENIE - SKALA 1:500


"ARCHITEKT DĘBNY" ul. Wojska Polskiego 46/9, 80-268 Gdańsk	
Investor:	GMINA CEDRY WIELKIE UL. KRASICKIEGO 16 83-020 CEDRY WIELKIE
Obiekt:	KOSZWAŁY - działka nr 326
Projektant:	mgr inż. arch. Barbara Dębny
Nr uprawnień:	08/Gd/00 PO-0934
Podpis:	
Tytuł rys.	ZAGOSPODAROWANIE PLACU ZABAW DLA DZIECI - DOPOSAŻENIE
Skala:	1:500
Nr rys.	1

Mapa do celów informacyjnych

Skala 1:1000

Sekcja 325.2

Ark. nr ewid. Koszwały

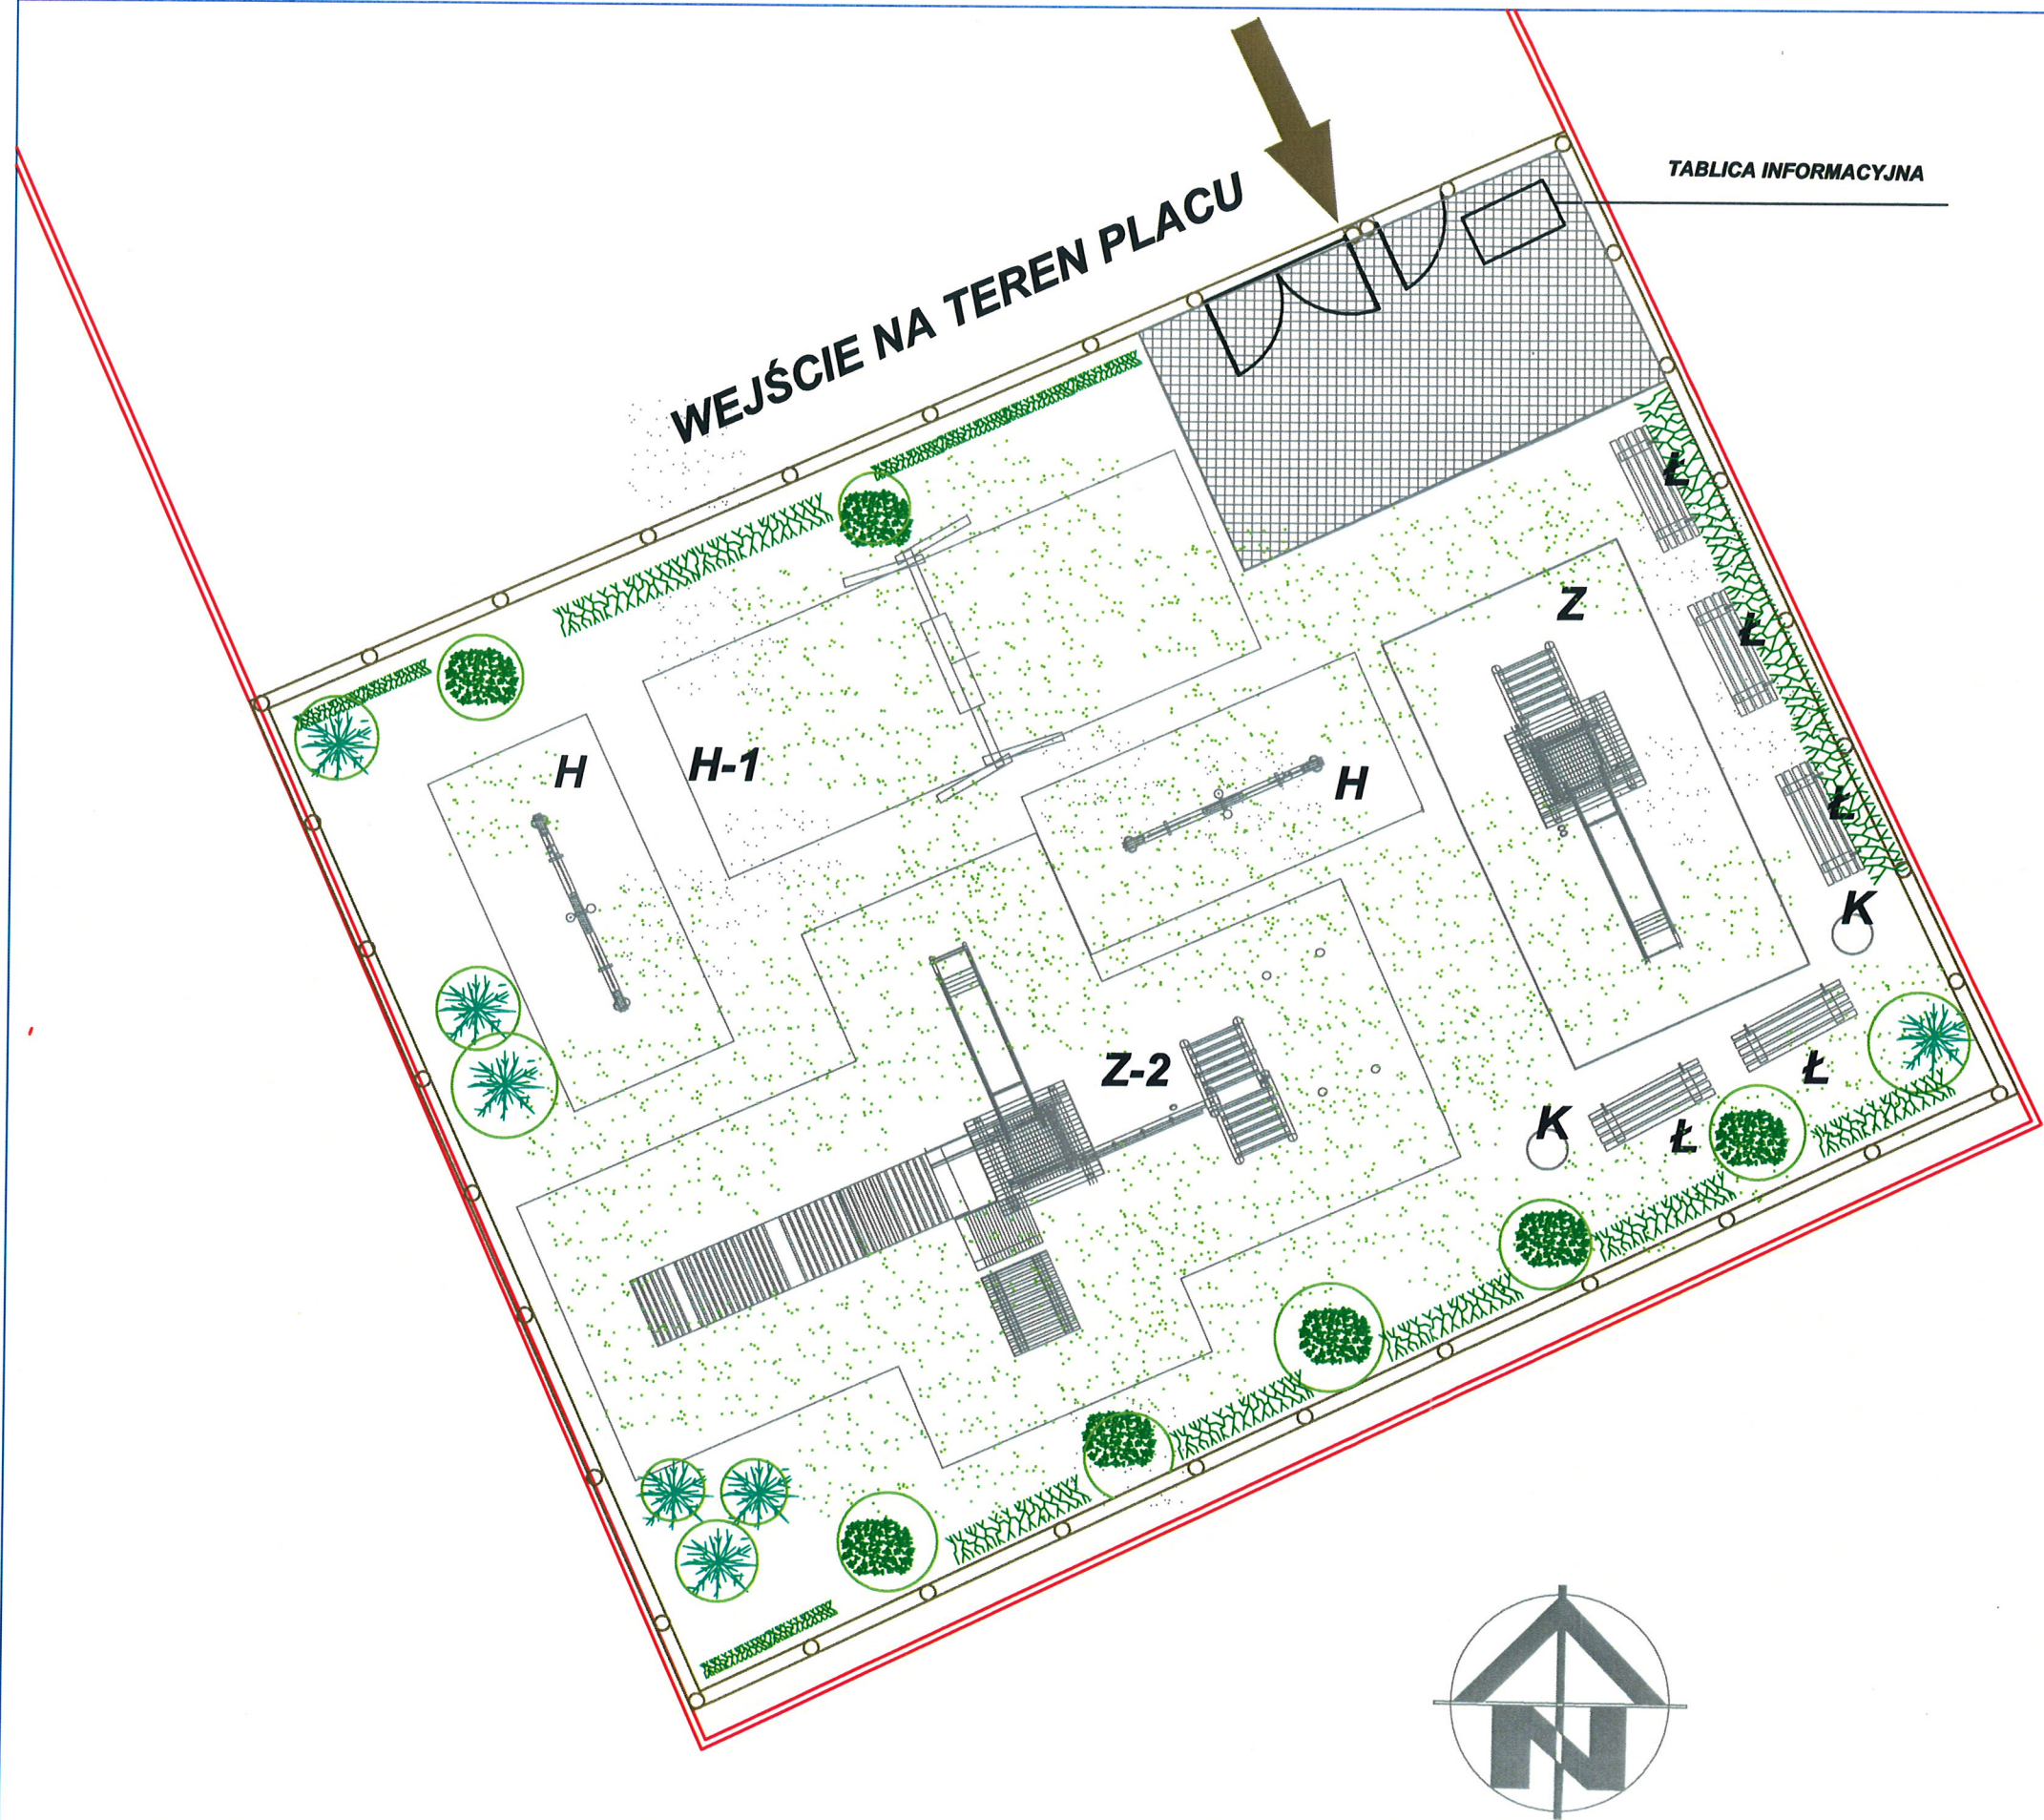

**SCHEMAT ZAGOSPODAROWANIA
PLACU ZABAW DLA DZIECI**
skala 1:100

OZNACZENIA ZESTAWÓW I ZABAWEK:

- Z** - ZESTAW ZE ZJEŹDŻALNIĄ - ISTNIEJĄCY
- H** - HUŚTAWKA WAGOWA - ISTNIEJĄCA
- H-1** - HUŚTAWKA POJEDDYNICZA- ISTNIEJĄCA
- Ł** - ŁAWKI ISTNIEJĄCE
- Z-2** - PROJEKTOWANY ZESTAW WIELOFUNKCYJNY
- K** - KOSZ NA ŚMIECI

OZNACZENIA NAWIERZCHNI I INNE:

- TRAWA
- PŁYTKI CHODNIKOWE 30X30 CM - KOLOR PIASKOWY
- OGRODZENIE - SIATKA NA SŁUPKACH
- GRANICE DZIAŁKI
- ZIELEŃ ISTNIEJĄCA
- ŻYWOPLÓT CZĘŚCIOWO PROJEKTOWANY
- KRZEWY OZDOBNE PROJEKTOWANE

UWAGI :
**1) Wszystkie wymiary sprawdzić
na budowie !!!**

"ARCHITEKT DĘBNY" ul. Wojska Polskiego 46/8, 80-268 Gdańsk			
Inwestor:	GMINA CEDRY WIELKIE UL. KRASICKIEGO 16 83-020 CEDRY WIELKIE		
Obiekt:	KOSZWAŁY - DZIAŁKA NR 326		
Projektant:	mgr inż. arch. Barbara Dębny	Nr uprawnień: 08/Gd/00 PO-0934	Podpis:
Tytuł rys:	ZAGOSPODAROWANIE PLACU ZABAW DLA DZIECI - KOSZWAŁY		Skala: 1:100
		Nr rys.	2