

KOP 1/4

Mapa do celów informacyjnych


1:1000

SKALA 1:1000

Sekcja 172

Ark. nr 9

W. Miłocin

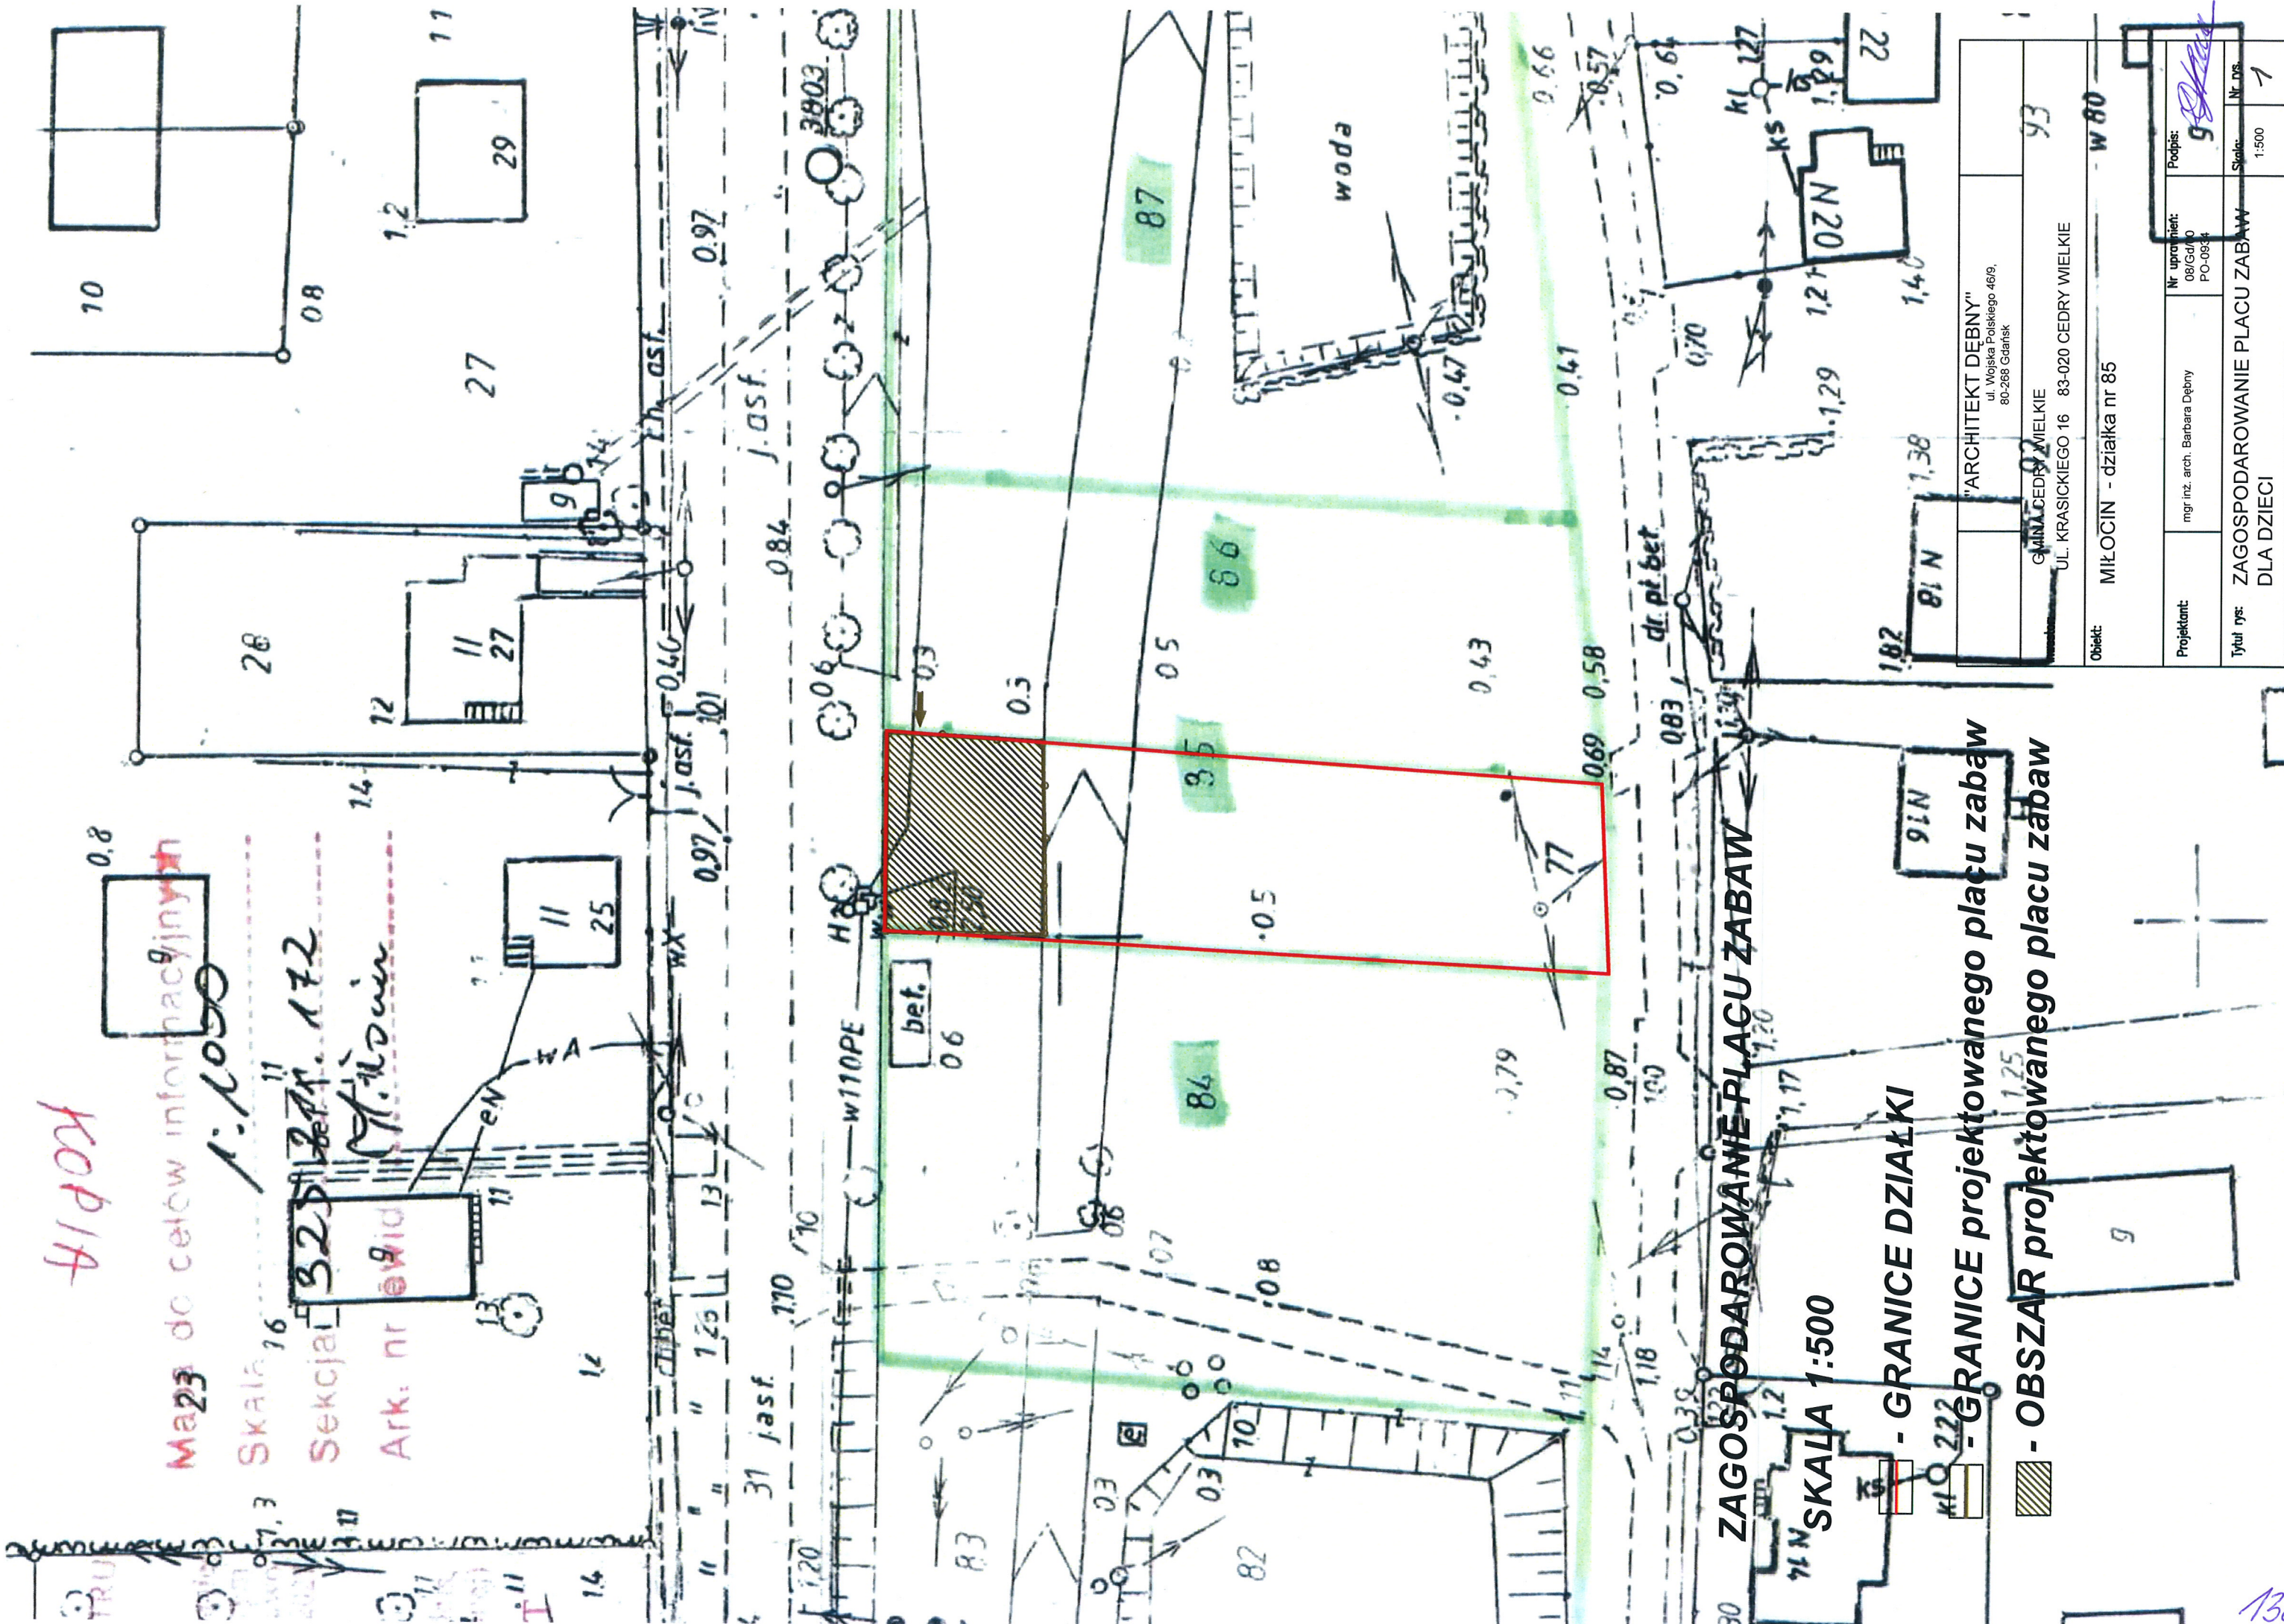

ZAGOSPODAROWANIE PLACU ZABAW

SKALA 1:500

- GRANICE DZIAŁKI

- GRANICE projektowanego placu zabaw

- OBSZAR projektowanego placu zabaw



"ARCHITEKT DEBNY"		93	
ul. Wojska Polskiego 46/9, 80-268 Gdańsk			
GMINA CEDRY WIELKIE			
UL. KRASICKIEGO 16 83-020 CEDRY WIELKIE			
Objekt: MIŁOCIN - działka nr 85		W 80	
Projektant:	mgr inż. arch. Barbara Dębny	Nr uprawnień:	08/Gd/10 PO.0034
Tytuł rys:	ZAGOSPODAROWANIE PLACU ZABAW DLA DZIECI	Podpis:	g. Dębny
		Skala:	1:500
		Nr. Ds.	1

SCHEMAT ZAGOSPODAROWA PLACU ZABAW DLA DZIECI skala 1:100

OZNACZENIA ZESTAWÓW I ZABA


- S** - SPRĘŻYNOWIEC - AUTKO
H - HUŚTAWKA WAGOWA - PROJEKTOWA
Ł - ŁAWKI PROJEKTOWANE
Z-2 - PROJEKTOWANY ZESTAW WIELOFUNK
K - KOSZ NA ŚMIECI

OZNACZENIA NAWIERZCHNI I INNE:

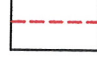-  - TRAWA
 - KOSKA BETONOWA GR 6 CM - KOLOR SZARY
 - OGRODZENIE - SIATKA NA SŁUPKACH
 - GRANICE DZIAŁKI
 - ZIELEŃ ISTNIEJĄCA
 - ŻYWOPŁOT PROJEKTOWANY
 - KRZEWY OZDOBNE PROJEKTOWANE


UWAGI :

1) Wszystkie wymiary sprawdza
na budowie !!!

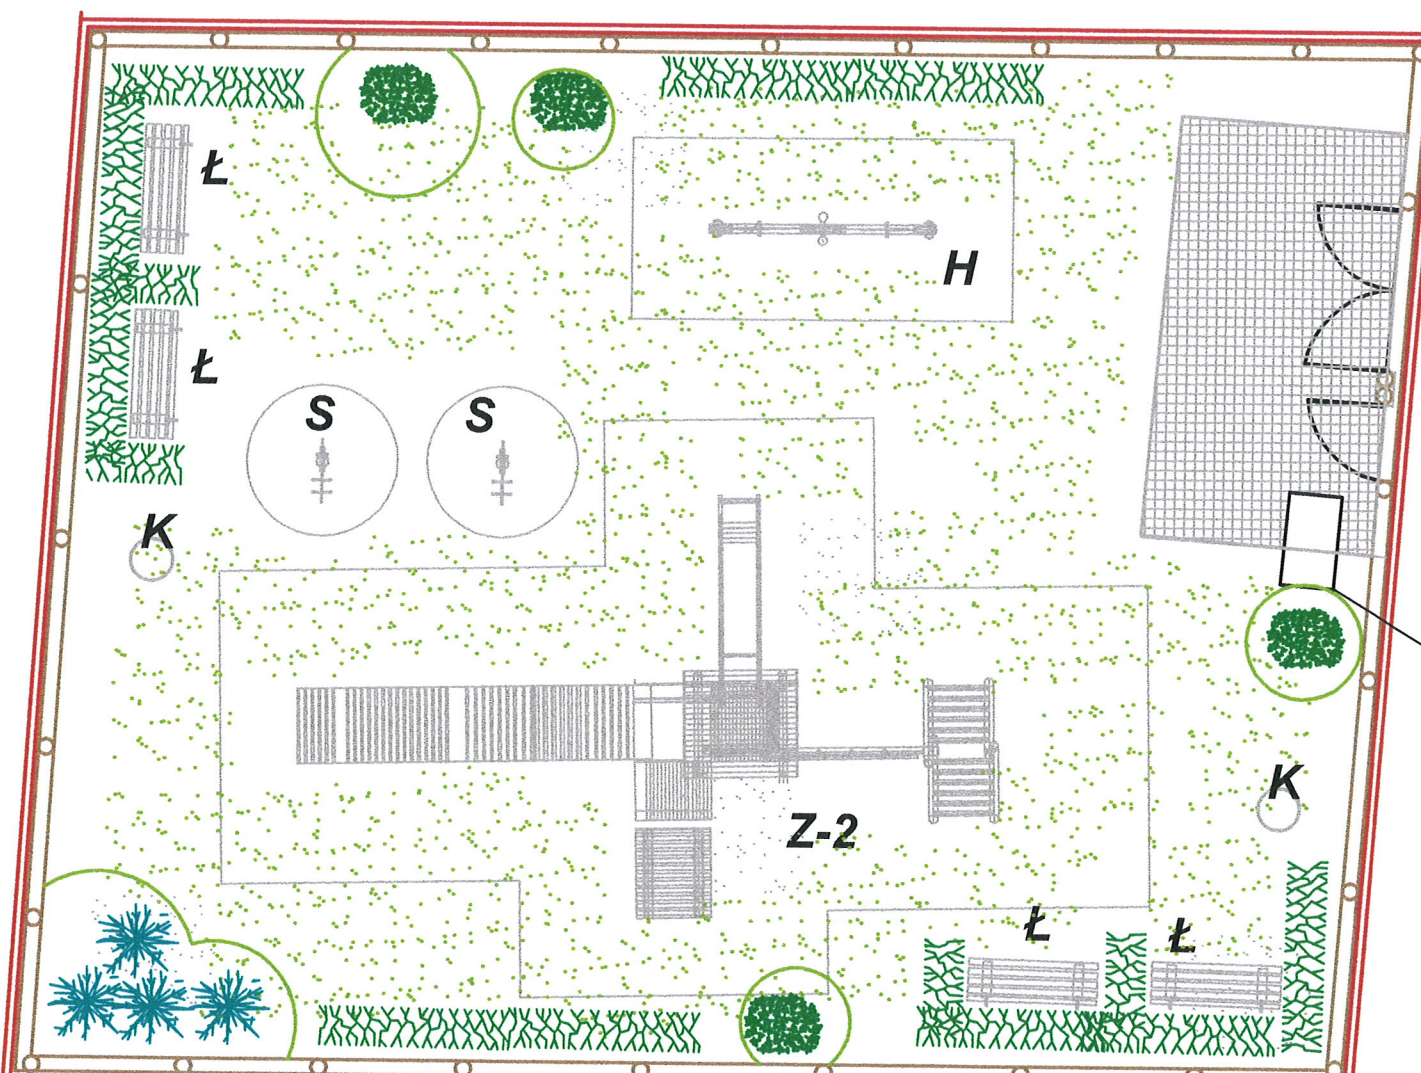

TABLICA INFORMACYJNA

WEJŚCIE NA TEREN PLACU

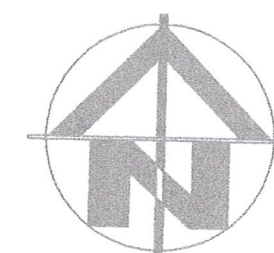

"ARCHITEKT DĘBNY"

ul. Wojska Polskiego 46/9,
80-268 Gdańsk

Inwestor: GMINA CEDRY WIELKIE
UL. KRASICKIEGO 16 83-020 CEDRY WIELKIE

Obiekt: MIŁOCIN - DZIAŁKA NR 85

Projektant: mgr inż. arch. Barbara Dębny

Nr uprawnień:
08/Gd/00
PO-0934

Podpis:

Tytuł rys: ZAGOSPODAROWANIE PLACU ZABAW
DLA DZIECI - MIŁOCIN

Skala:
1:100