


(inny) urządzenie (zawieszki)
stanowisko służbowe osoby upoważnionej
MŁODSZY REFERENT
Magdalena Urban

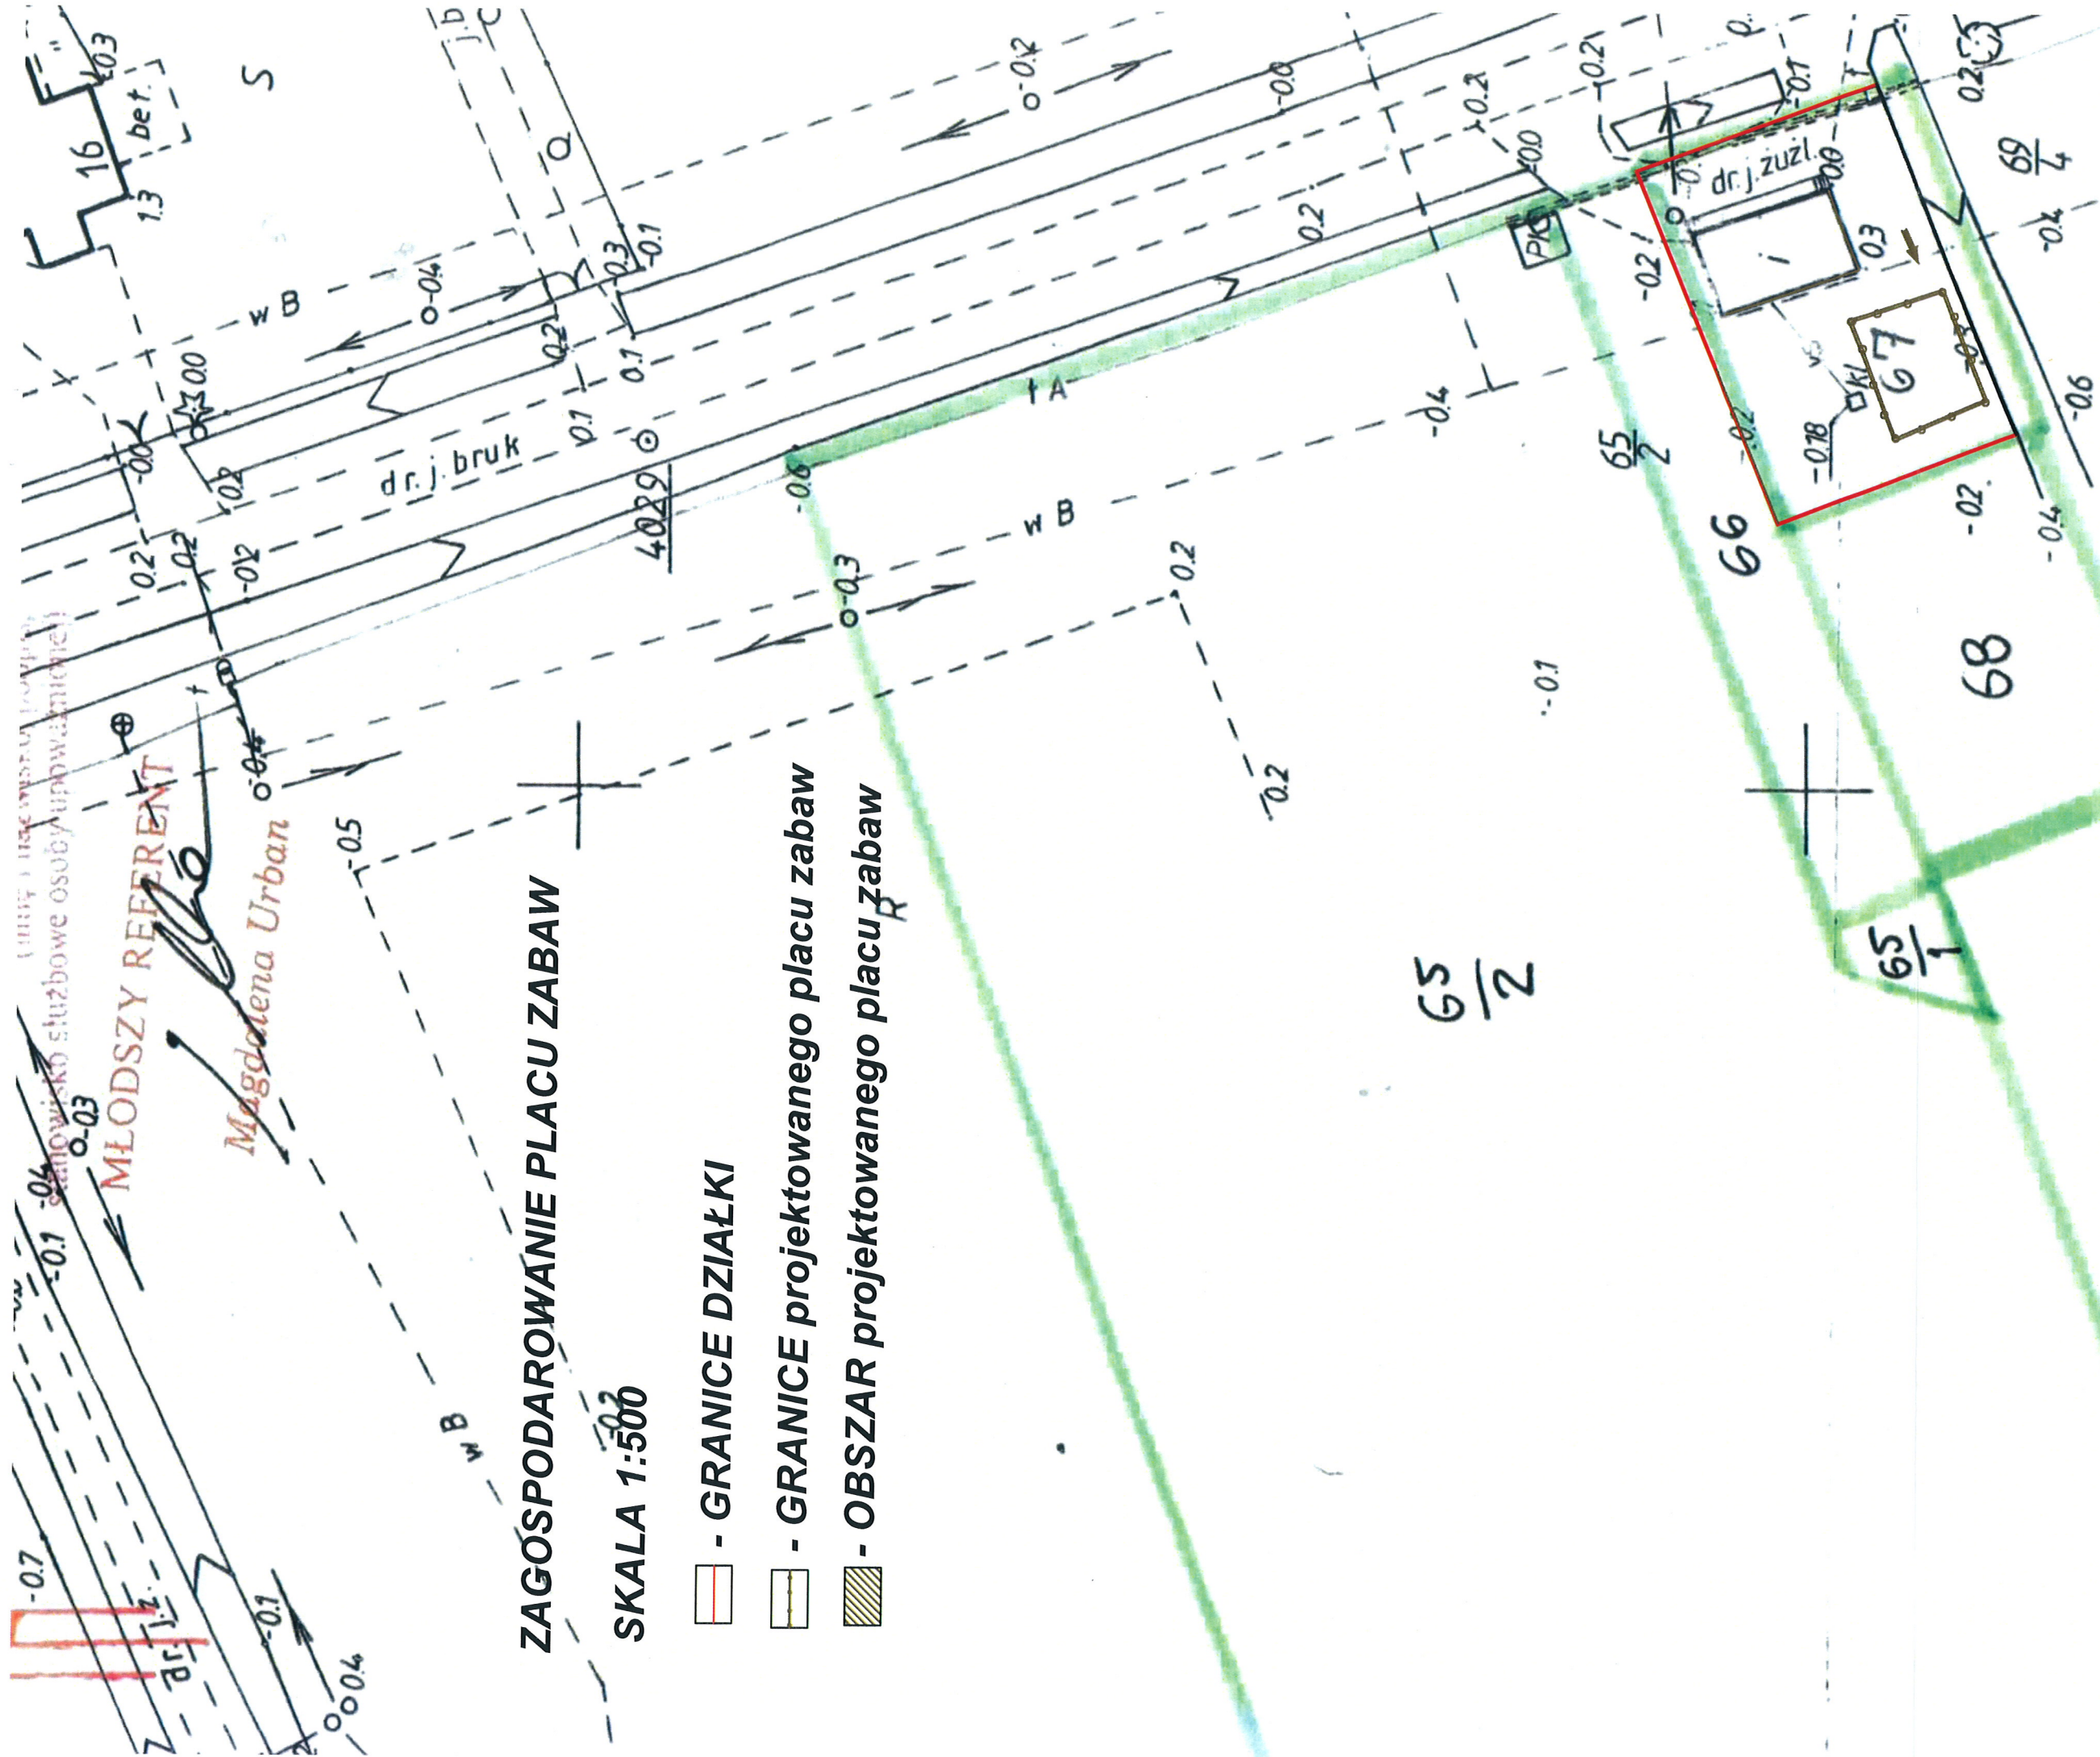

ZAGOSPODAROWANIE PLACU ZABAW

SKALA 1:500

- GRANICE DZIAŁKI
- GRANICE projektowanego placu zabaw
- OBSZAR projektowanego placu zabaw

"ARCHITEKT DEBNY" ul. Wojska Polskiego 46/9, 80-268 Gdańsk			
Inwestor: GMINA CEDRY WIELKIE UL. KRASICKIEGO 16 83-020 CEDRY WIELKIE			
Obiekt: STANISŁAWOWO - działka nr 67			
Projektant: mgr inż. arch. Barbara Dębny	Nr uprawnień: 08/Gd/00 PO-0934	Podpis: 	
Tytuł rys: ZAGOSPODAROWANIE PLACU ZABAW DLA DZIECI		Skala: 1:500	Nr rys: 1

SCHEMAT ZAGOSPODAROWANIA
PLACU ZABAW DLA DZIECI
skala 1:100

OZNACZENIA ZESTAWÓW I ZABAWEK:

- Ł - ŁAWKI PROJEKTOWANE
- Z-2 - PROJEKTOWANY ZESTAW WIELOFUNKCYJNY
- K - KOSZ NA ŚMIECI
- S - SPRĘŻYNOWIEC - AUTKO-PROJEKTOWANY

OZNACZENIA NAWIERZCHNI I INNE:

- TRAWA
- PŁYTKI CHODNIKOWE 30X30 CM - KOLOR PIASKOWY
- OGRODZENIE - SIATKA NA SŁUPKACH
- GRANICE DZIAŁKI
- ZIELEŃ ISTNIEJĄCA
- ŻYWOPŁOT CZĘŚCIOWO PROJEKTOWANY
- KRZEWY OZDOBNE PROJEKTOWANE

UWAGI :

1) Wszystkie wymiary sprawdzić
na budowie !!!

"ARCHITEKT DĘBNY" ul. Wojska Polskiego 46/9, 80-268 Gdańsk			
Inwestor: GMINA CEDRY WIELKIE UL. KRASICKIEGO 16 83-020 CEDRY WIELKIE			
Obiekt: STANISŁAWOWO			
Projektant:	mgr inż. arch. Barbara Dębny	Nr uprawnień: 08/Gd/00 PO-0934	Podpis:
Tytuł rys: ZAGOSPODAROWANIE PLACU ZABAW DLA DZIECI -STANISŁAWOWO		Skala: 1:100	Nr rys. 2

