

DOKUMENTACJA RYSUNKOWA

Spis rysunków:


rys. nr 1 - SYTUACJA	1:500
rys. nr 2 – ZAGOSPODAROWANIE PLACU ZABAW	1:100
rys. nr 3 – NAWIERZCHNIA PLACU ZABAW	1:200

do celów informacyjnych

1:1000

325.213.131

OWId. Trutnowy

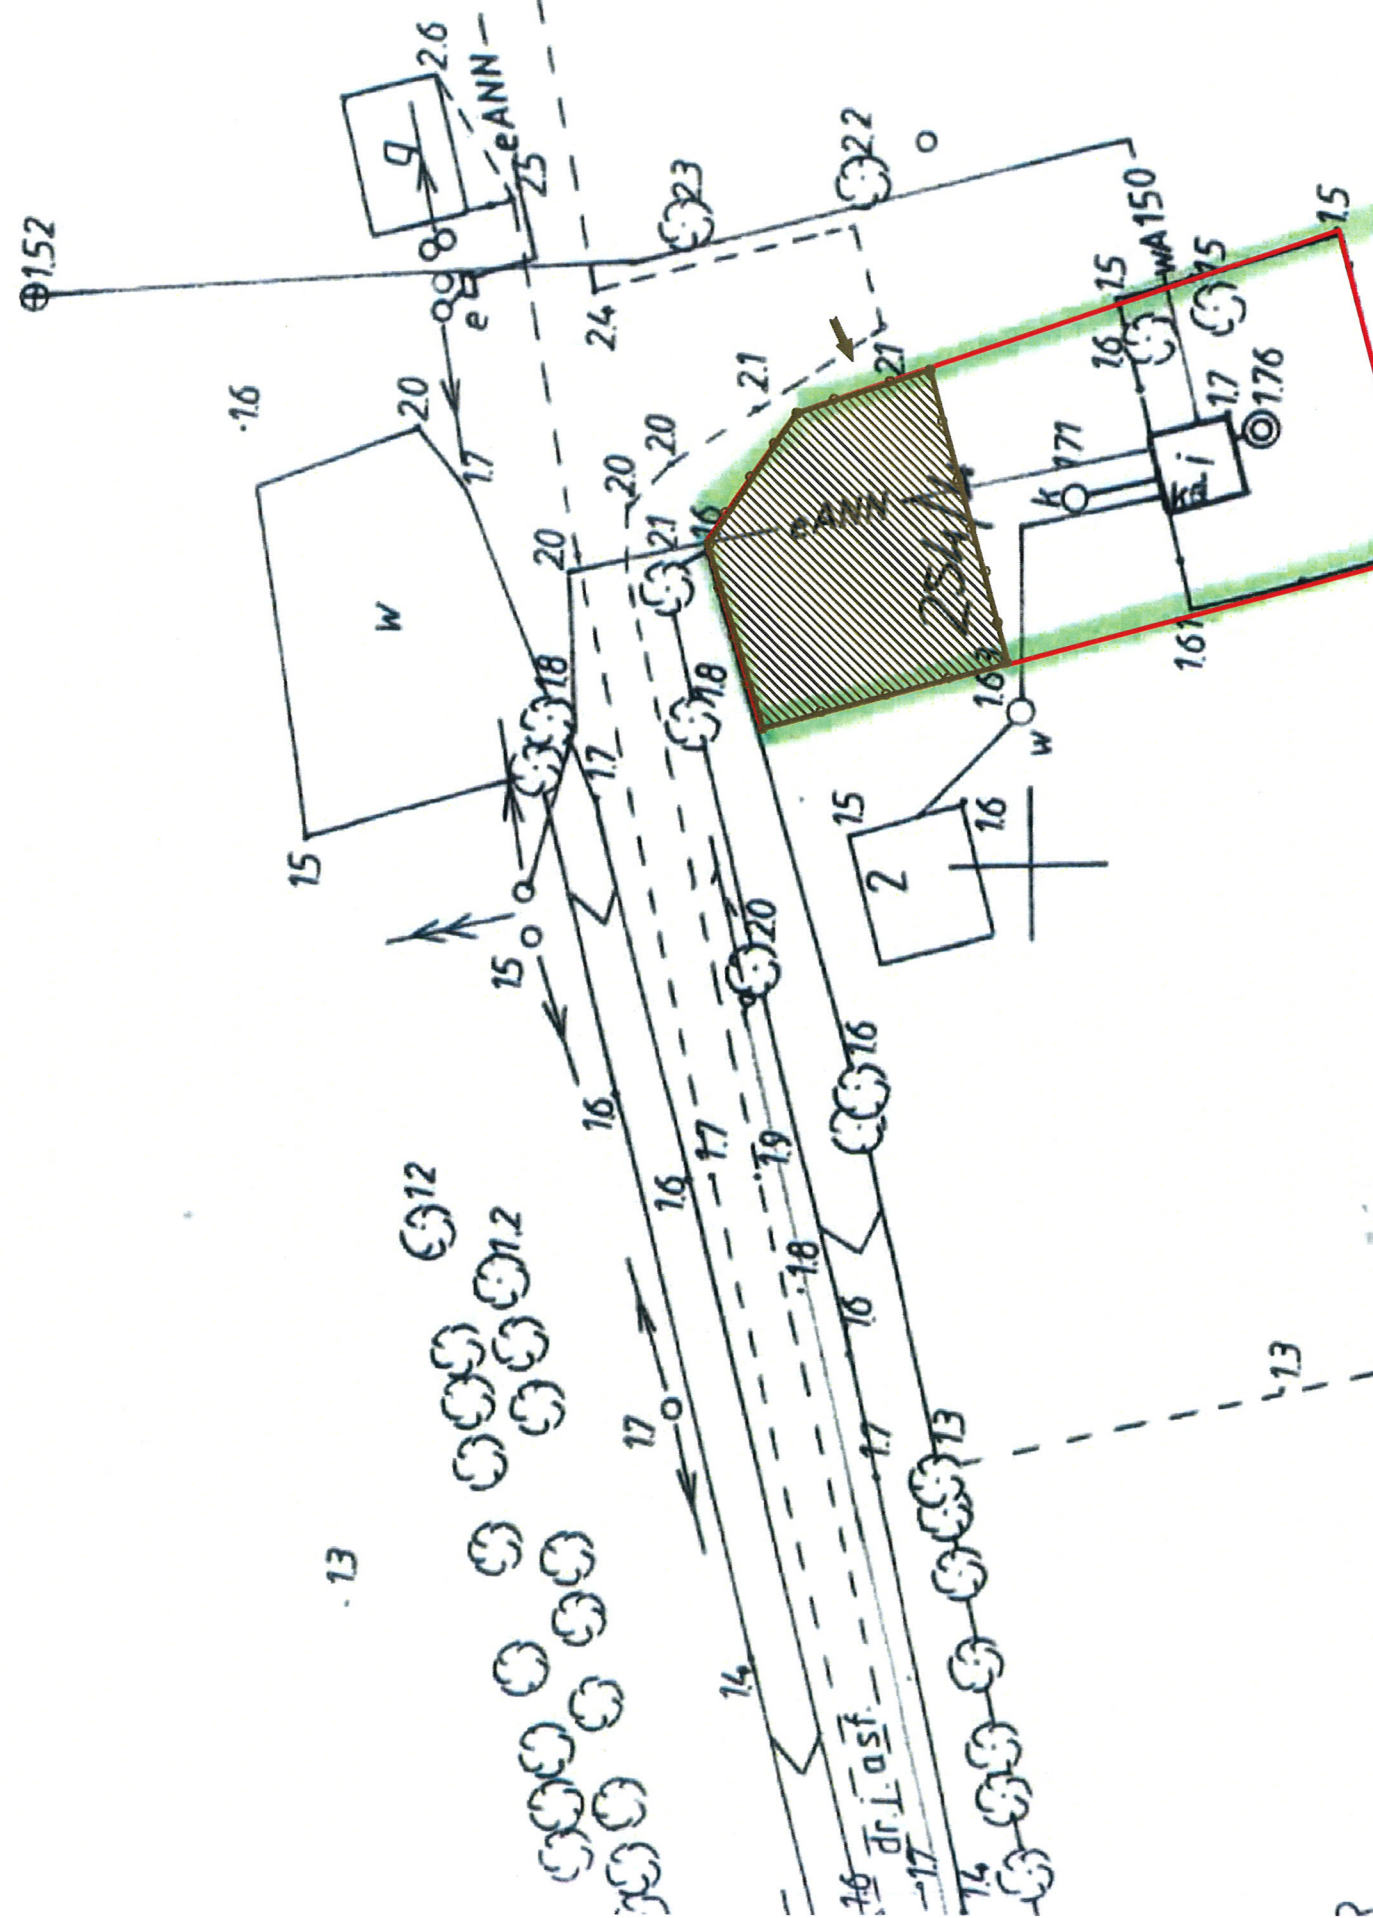

ZAGOSPODAROWANIE PLACU ZABAW

SKALA 1:500

— - GRANICE DZIAŁKI

— - GRANICE projektowanego placu zabaw

▨ - OBSZAR projektowanego placu zabaw

"ARCHITEKT DEBNY" ul. Wojska Polskiego 46/3, 80-268 Gdańsk			
Inwestor:	GMINA CEDRY WIELKIE UL. KRASICKIEGO 16 83-020 CEDRY WIELKIE		
Obiekt:	TRUTNOWY - działka nr 254/4		
Projektant:	mgr inż. arch. Barbara Dębny	Nr uprawnień:	08/Gd/00 PO-0834
Tytuł rys:	ZAGOSPODAROWANIE PLACU ZABAW DLA DZIECI	Podpis:	
		Skala:	1:500
		Nr rys.	1

SCHEMAT ZAGOSPODAROWANIA
PLACU ZABAW DLA DZIECI
skala 1:100

OZNACZENIA ZESTAWÓW I ZABAWEK:


- S** - SPRĘŻYNOWIEC - AUTKO- Projektowane
Hp - HUŚTAWKA pojedyncza - PROJEKTOWANA
Ł - ŁAWKI PROJEKTOWANE
Z-2 - PROJEKTOWANY ZESTAW WIELOFUNKCYJNY
K - KOSZ NA ŚMIECI

OZNACZENIA NAWIERZCHNI I INNE:

-  - TRAWA
 - KOSTKA BETONOWA GR 6 CM - KOLOR SZARY
 - OGRODZENIE - SIATKA NA SŁUPKACH
 - GRANICE DZIAŁKI
 - ZIELEŃ ISTNIEJĄCA
 - ŻYWOPŁOT PROJEKTOWANY
 - KRZEWY OZDOBNE PROJEKTOWANE

UWAGI :
1) Wszystkie wymiary sprawdzić na budowie !!!

"ARCHITEKT DĘBNY" ul. Wojska Polskiego 46/9, 80-268 Gdańsk			
Inwestor: GMINA CEDRY WIELKIE UL. KRASICKIEGO 16 83-020 CEDRY WIELKIE			
Obiekt: TRUTNOWY - DZIAŁKA NR 254/4			
Projektant:	mgr inż. arch. Barbara Dębny	Nr uprawnień: 08/Gd/00 PO-0934	Podpis:
Tytuł rys: ZAGOSPODAROWANIE PLACU ZABAW DLA DZIECI - TRUTNOWY			Skala: 1:100 Nr rys. 2

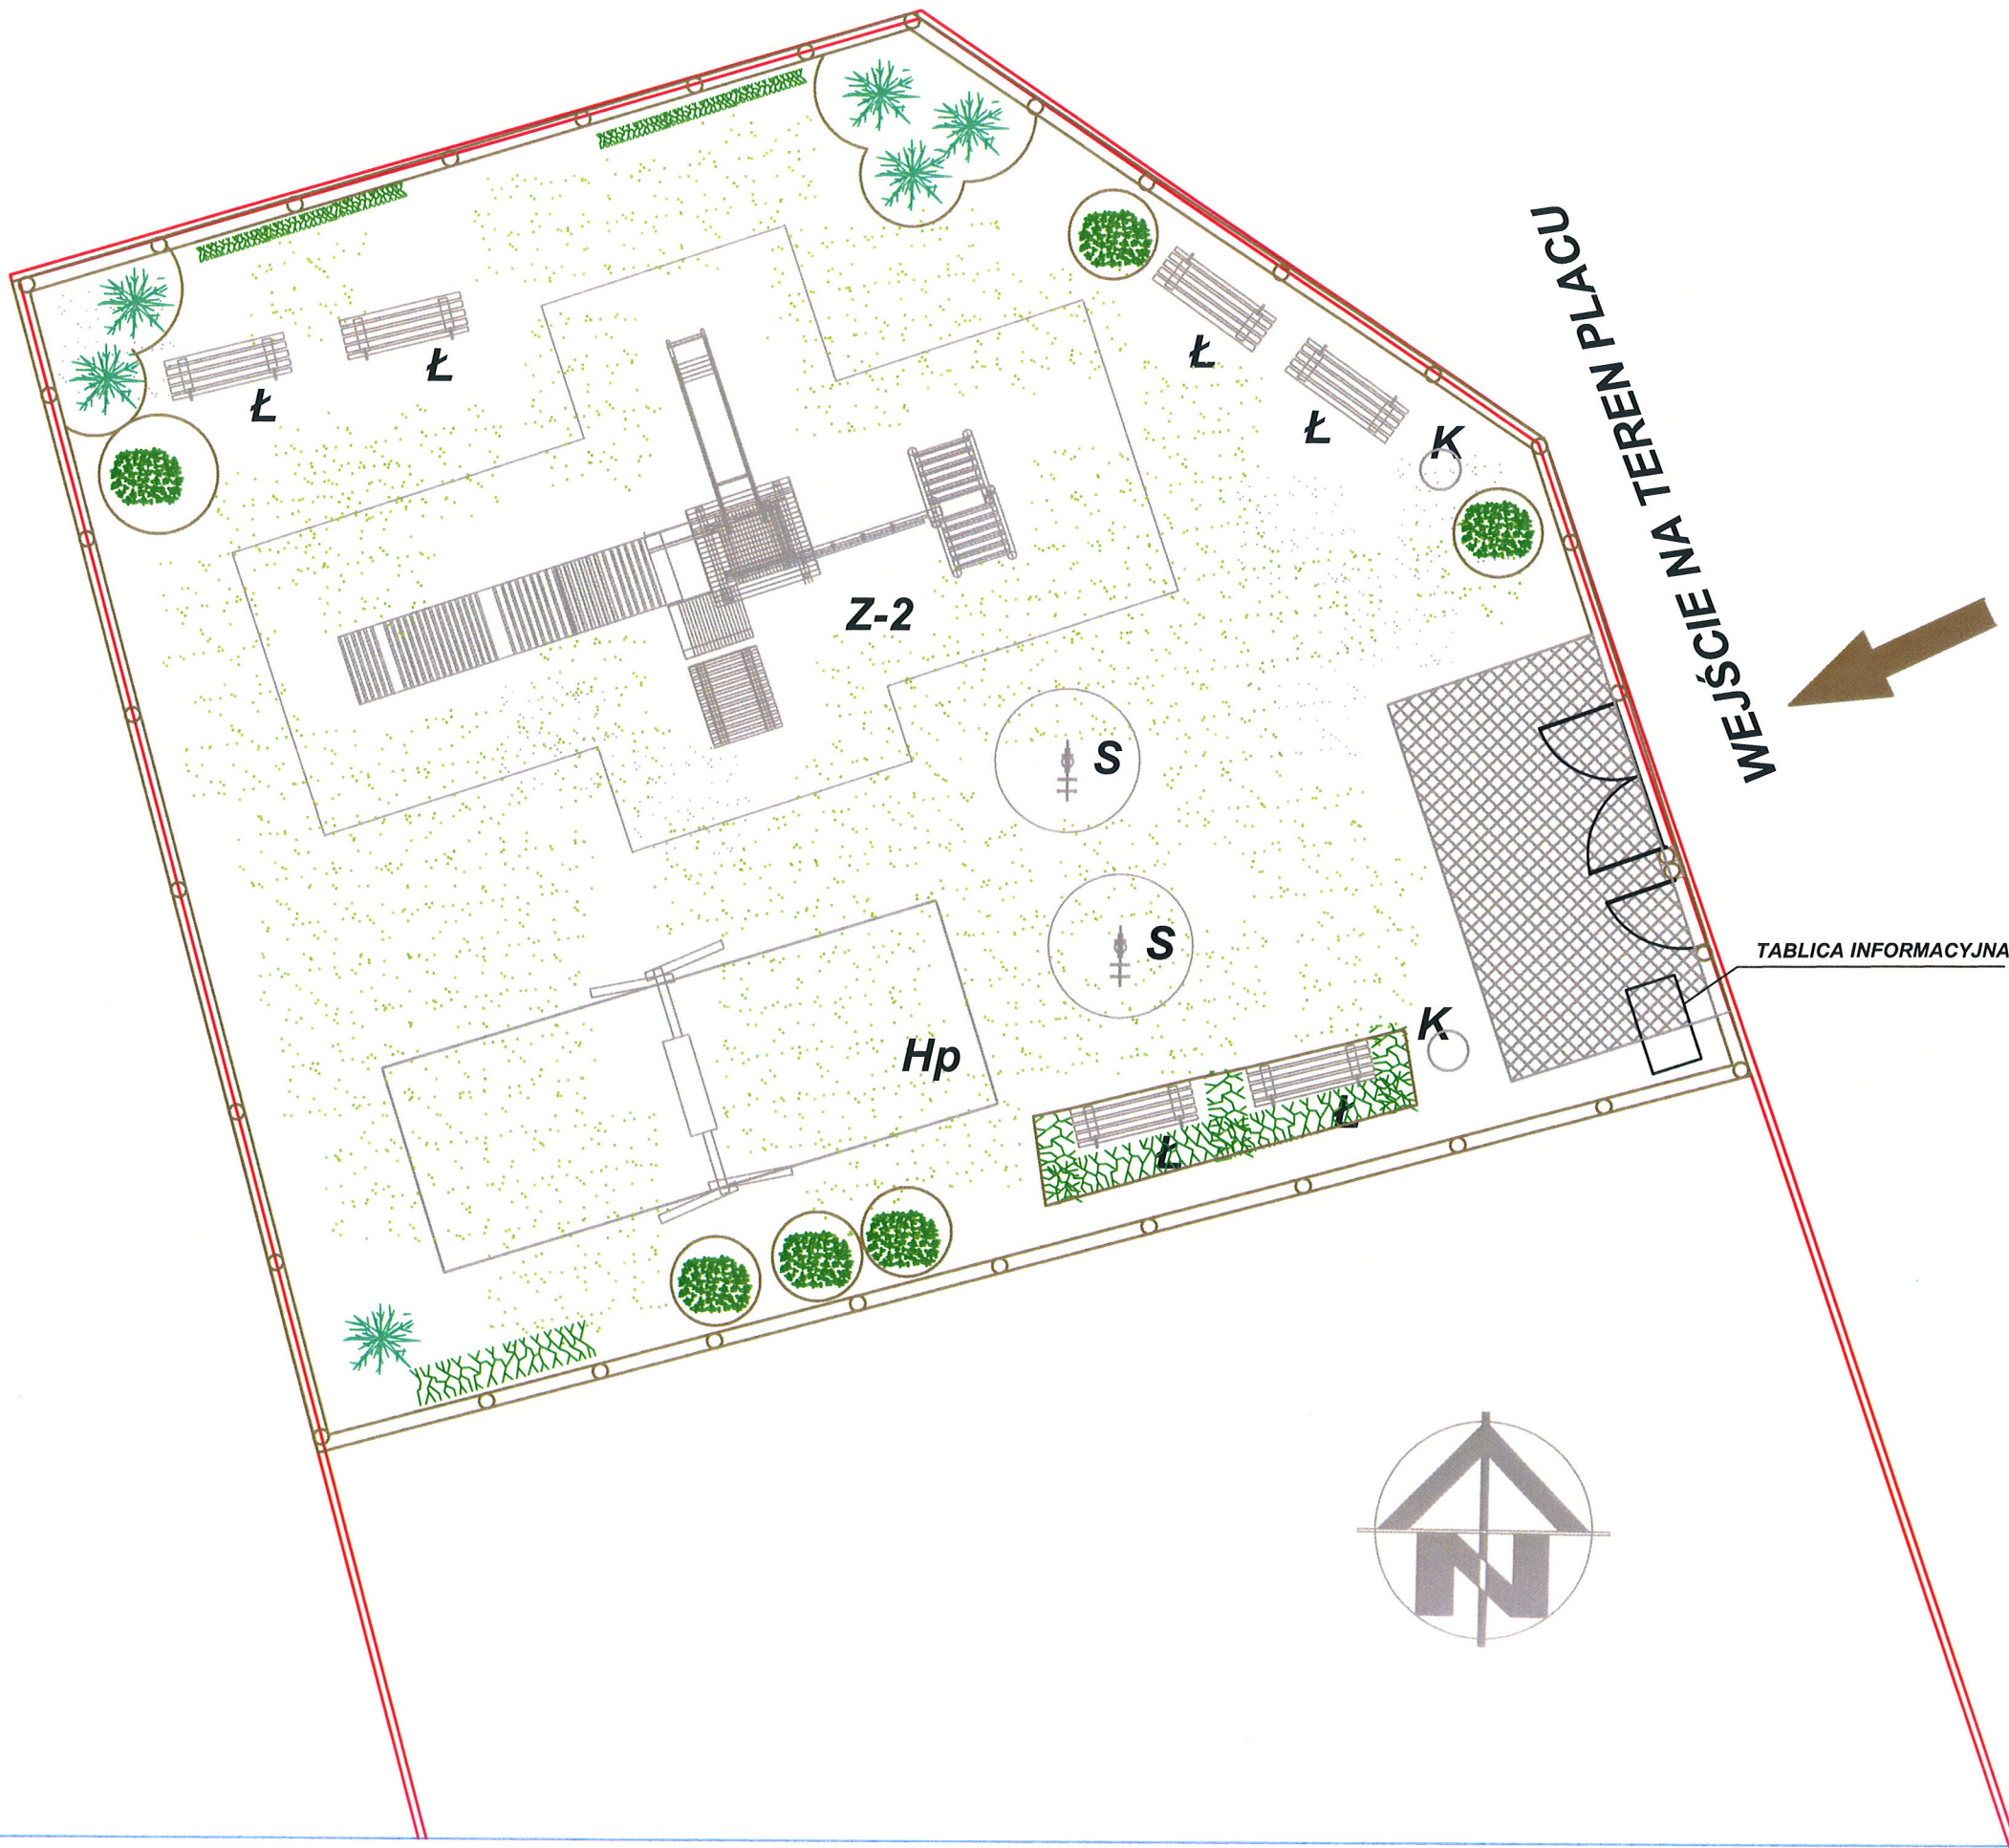

SCHEMAT ZAGOSPODAROWANIA
PLACU ZABAW DLA DZIECI
skala 1:100


OZNACZENIA ZESTAWÓW I ZABAWEK:

- S SPRĘŻYNOWIEC - AUTKO- Projektowane
- Hp - HUŚTAWKA pojedyncza - PROJEKTOWANA
- Ł - ŁAWKI PROJEKTOWANE
- Z-2 - PROJEKTOWANY ZESTAW WIELOFUNKCYJNY
- K - KOSZ NA ŚMIECI

OZNACZENIA NAWIERZCHNI I INNE:

- TRAWA
- KOSTKA BETONOWA GR 6 CM - KOLOR SZARY
- OGRODZENIE - SIATKA NA SŁUPKACH
- GRANICE DZIAŁKI
- ZIELEŃ ISTNIEJĄCA
- ŻYWOPŁOT PROJEKTOWANY
- KRZEWY OZDOBNE PROJEKTOWANE

UWAGI :
1) Wszystkie wymiary sprawdzić
na budowie !!!

		"ARCHITEKT DĘBNY" ul. Wojska Polskiego 46/9, 80-268 Gdańsk			
Inwestor: GMINA CEDRY WIELKIE UL. KRASICKIEGO 16 83-020 CEDRY WIELKIE					
Obiekt: TRUTNOWY - DZIAŁKA NR 254/4					
Projektant:		mgr inż. arch. Barbara Dębny		Nr uprawnień: 08/Gd/00 PO-0934	Podpis: 
Tytuł rys:		ZAGOSPODAROWANIE PLACU ZABAW DLA DZIECI - TRUTNOWY			Skala: 1:100 Nr rys. 2

