


# Ogrodzenie Typ 1 - 4,00 m

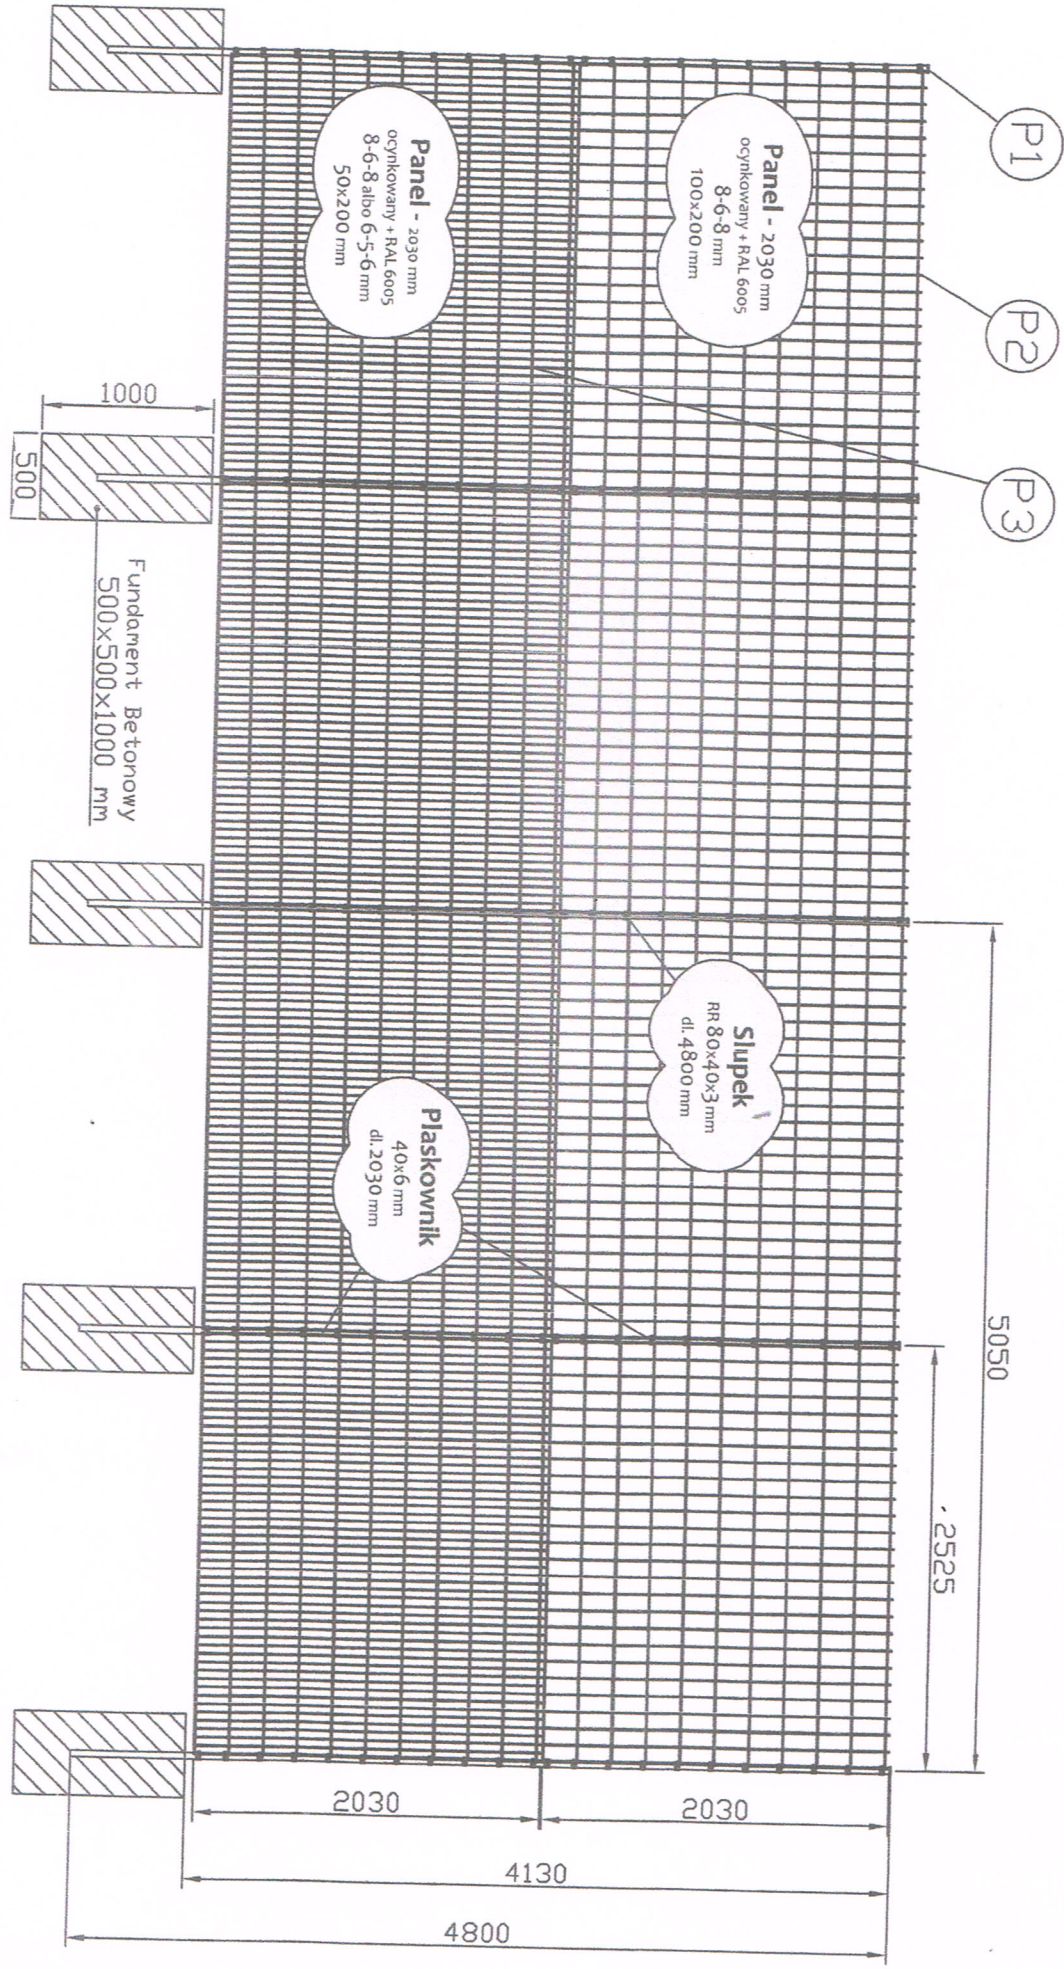

# PRZEKRÓJ PRZEZ TRYBUNĘ

