


Legenda oraz zestawienie powierzchni:

nawierzchnia drogi z płyt YOMB
 Razem P=692m²

poszerzenia drogi z płyt YOMB
 (przykładowe miejsce ułożenia płyt)
 dokładne miejsca i sposób ułożenia
 uzgodnić z inwestorem
 Razem P=30m²

umpconione i zagęszczone pobocze z
 kruszywa
 Razem P=519m²

łączna powierzchnia utwardzenia płytami
 typu YOMB na ul. Kasztanowej:
 692+30=722 m²

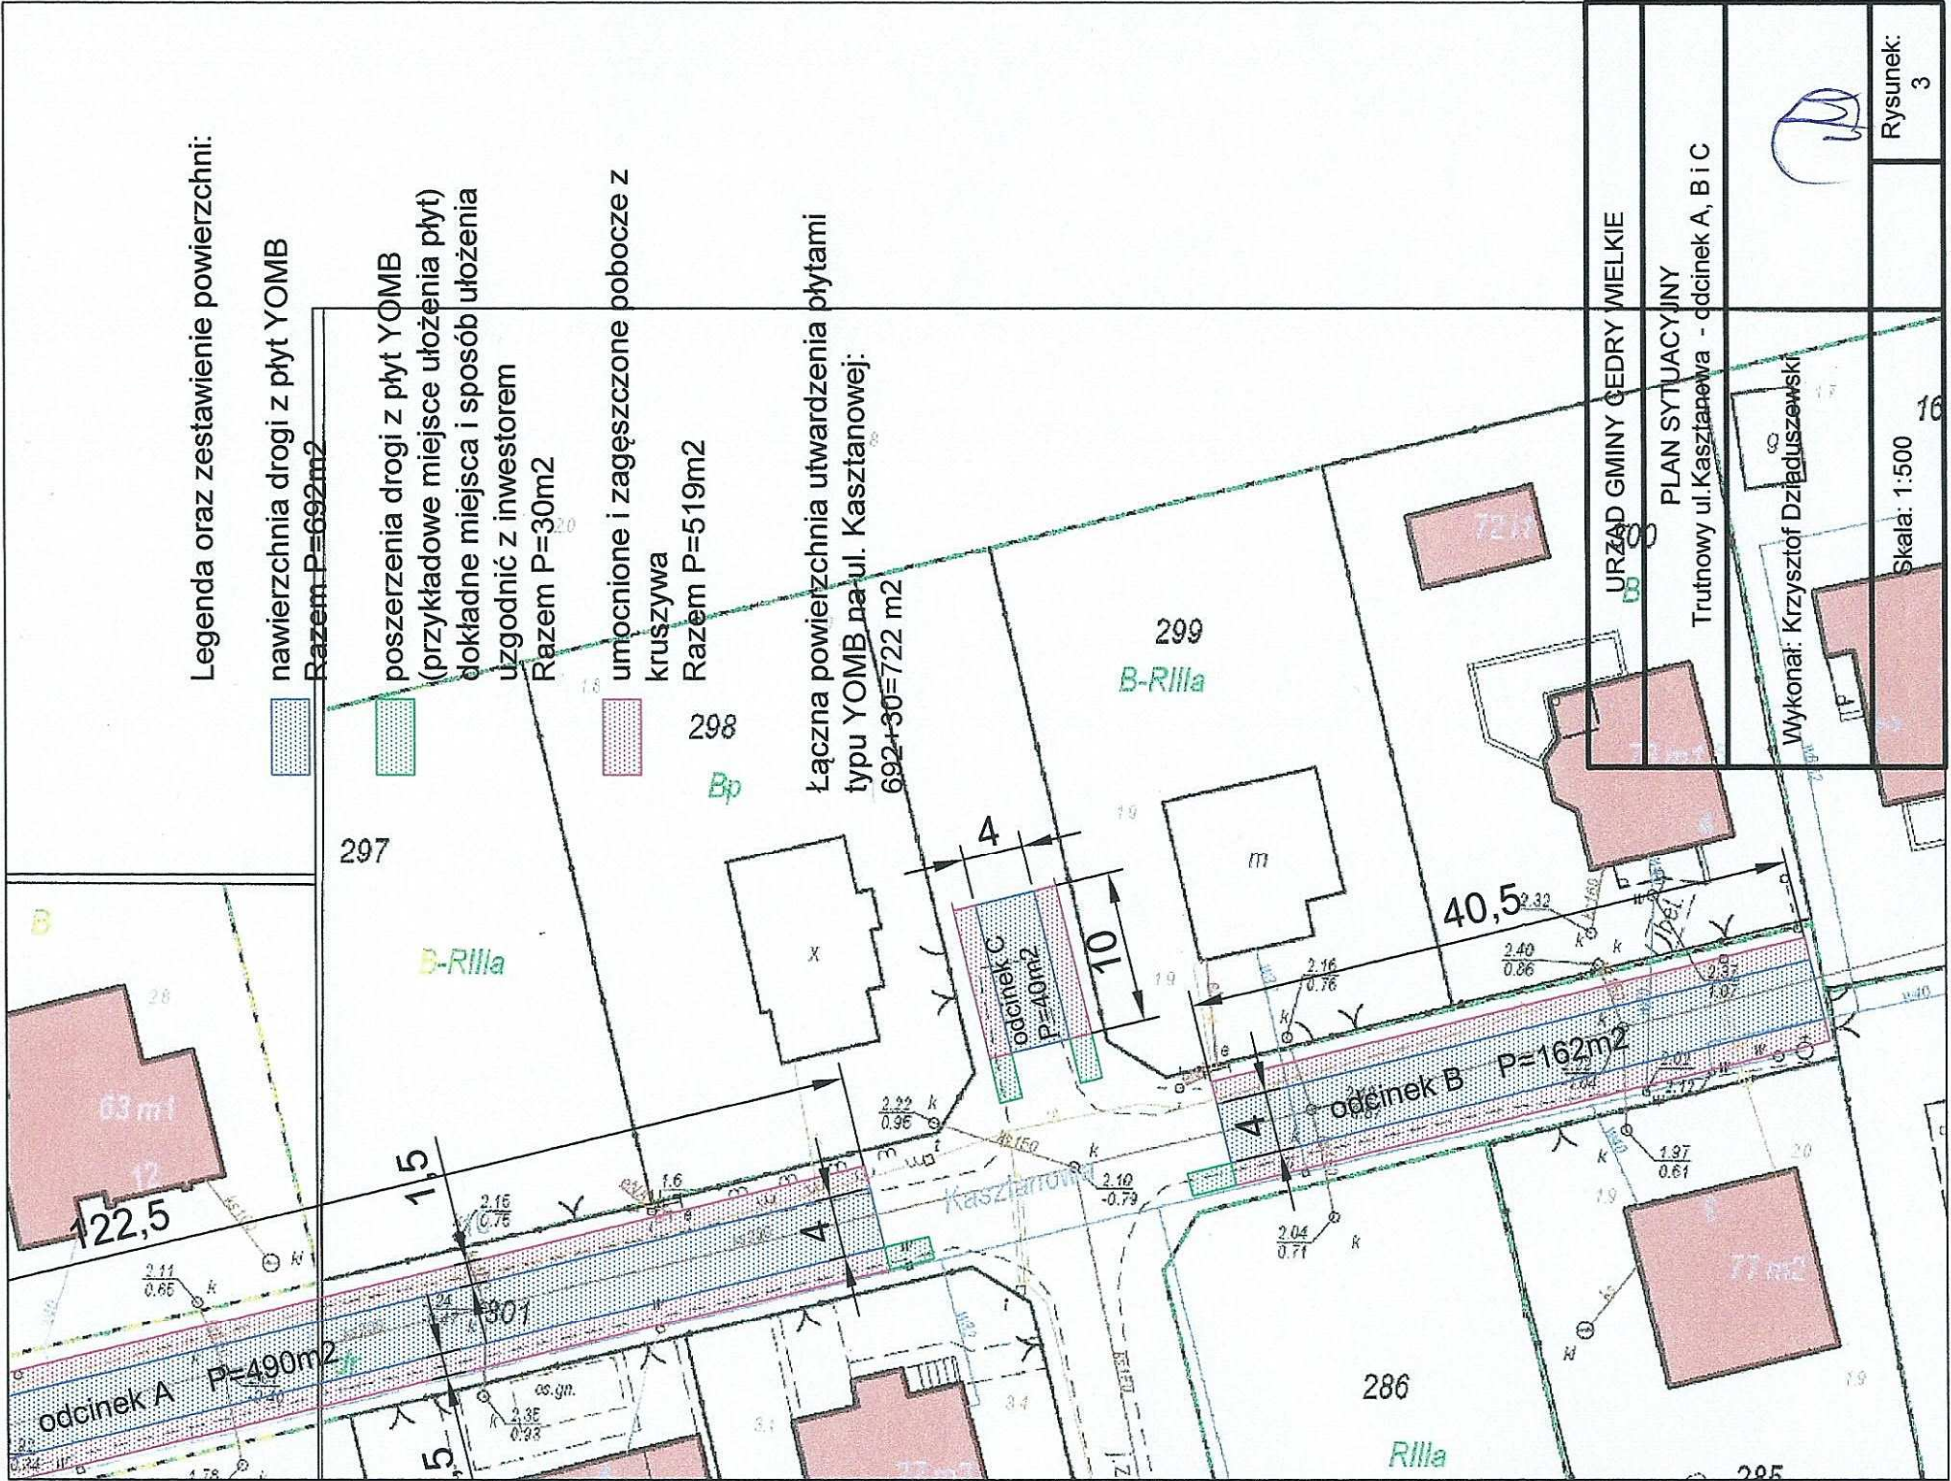

URZĄD GMINY GĘDRY WIELKIE
PLAN SYTUACYJNY
Trutnowy ul. Kasztanowa - odcinek A, B i C



Wykonał: Krzysztof Dziaduszewski

Rysunek:
3

Skala: 1:500

16