


Katastralk no 11 do 5102

PRZEKRÓJ KONSTRUKCYJNY

Kiezmark ul. Kwiatowa

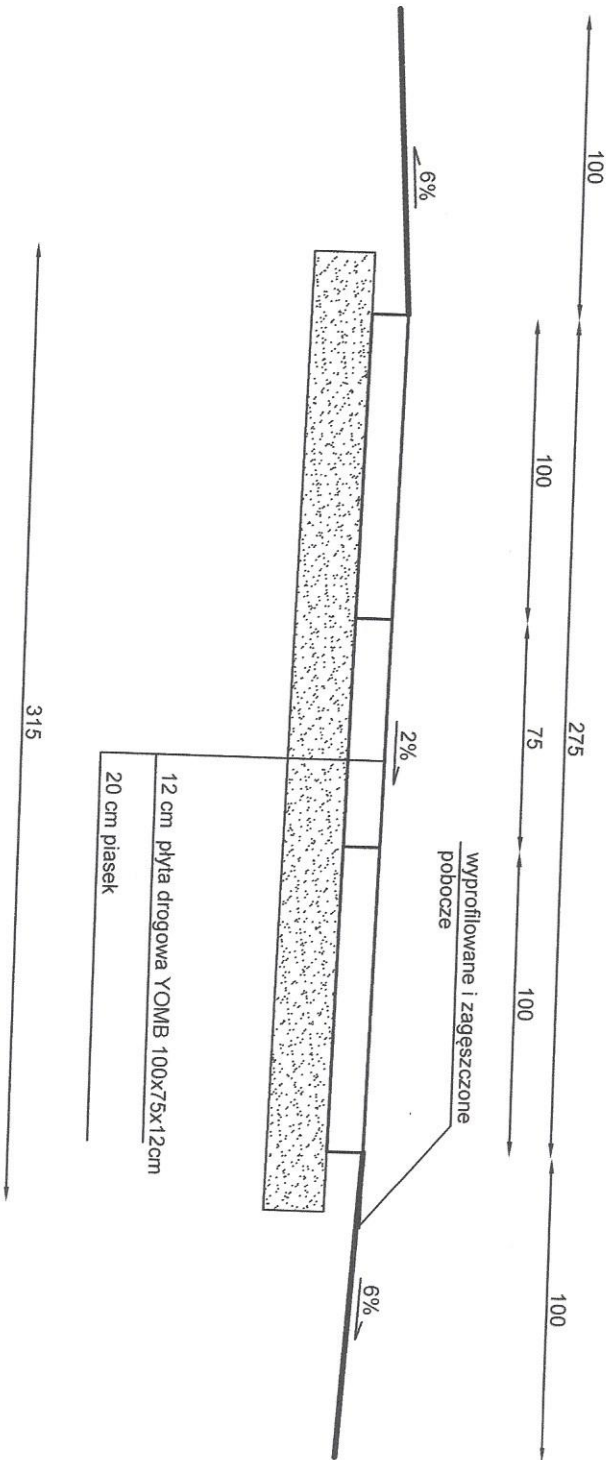

URZĄD GMINY CEDRY WIELKIE	
PRZEKRÓJ KONSTRUKCYJNY	
Kiezmark ul. Kwiatowa	
Wykonat: Bernard Pawlak	<i>mgr inż. Bernard Pawlak</i>
UPRAWNIENIA BUDOWLANE NR PDM/2055/PODK/13	
do projektowania bez ograniczeń	
w szczególności konstrukcyjno - budowlanej	
Skala: 1:25	Rysunek: 4