


# PRZEKRÓJ KONSTRUKCYJNY

Kiezmark ul. Krótka  
Koszwały ul. Piaskowa  
Młociń dz. nr 68

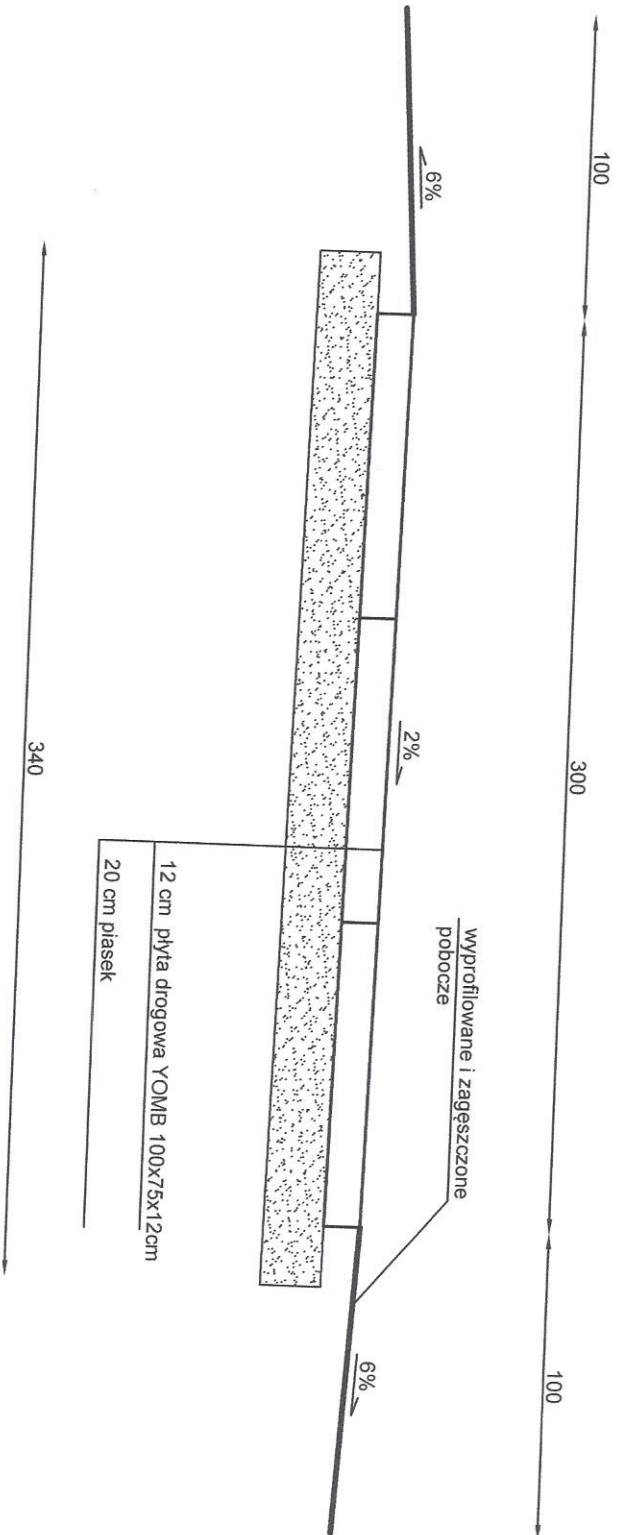

URZĄD GMINY CEDRY WIELKIE	
PRZEKRÓJ KONSTRUKCYJNY	
Drogi gminne - Koszwały ul. Piaskowa, Kiezmark ul. Krótka, Młociń	
Wykonat: Bernard Pawlak	
mgr inż. <b>Bernard Pawlak</b> UPRAWNIENIA BUDOWLANE NR POM/055/PB/03/03 r/o projektowania bez ograniczeń specjalności konstrukcyjno - budowlanej	
Skala: 1:25	Rysunek: 3