


Legenda:

przebieg drogi
(dł. 80m)

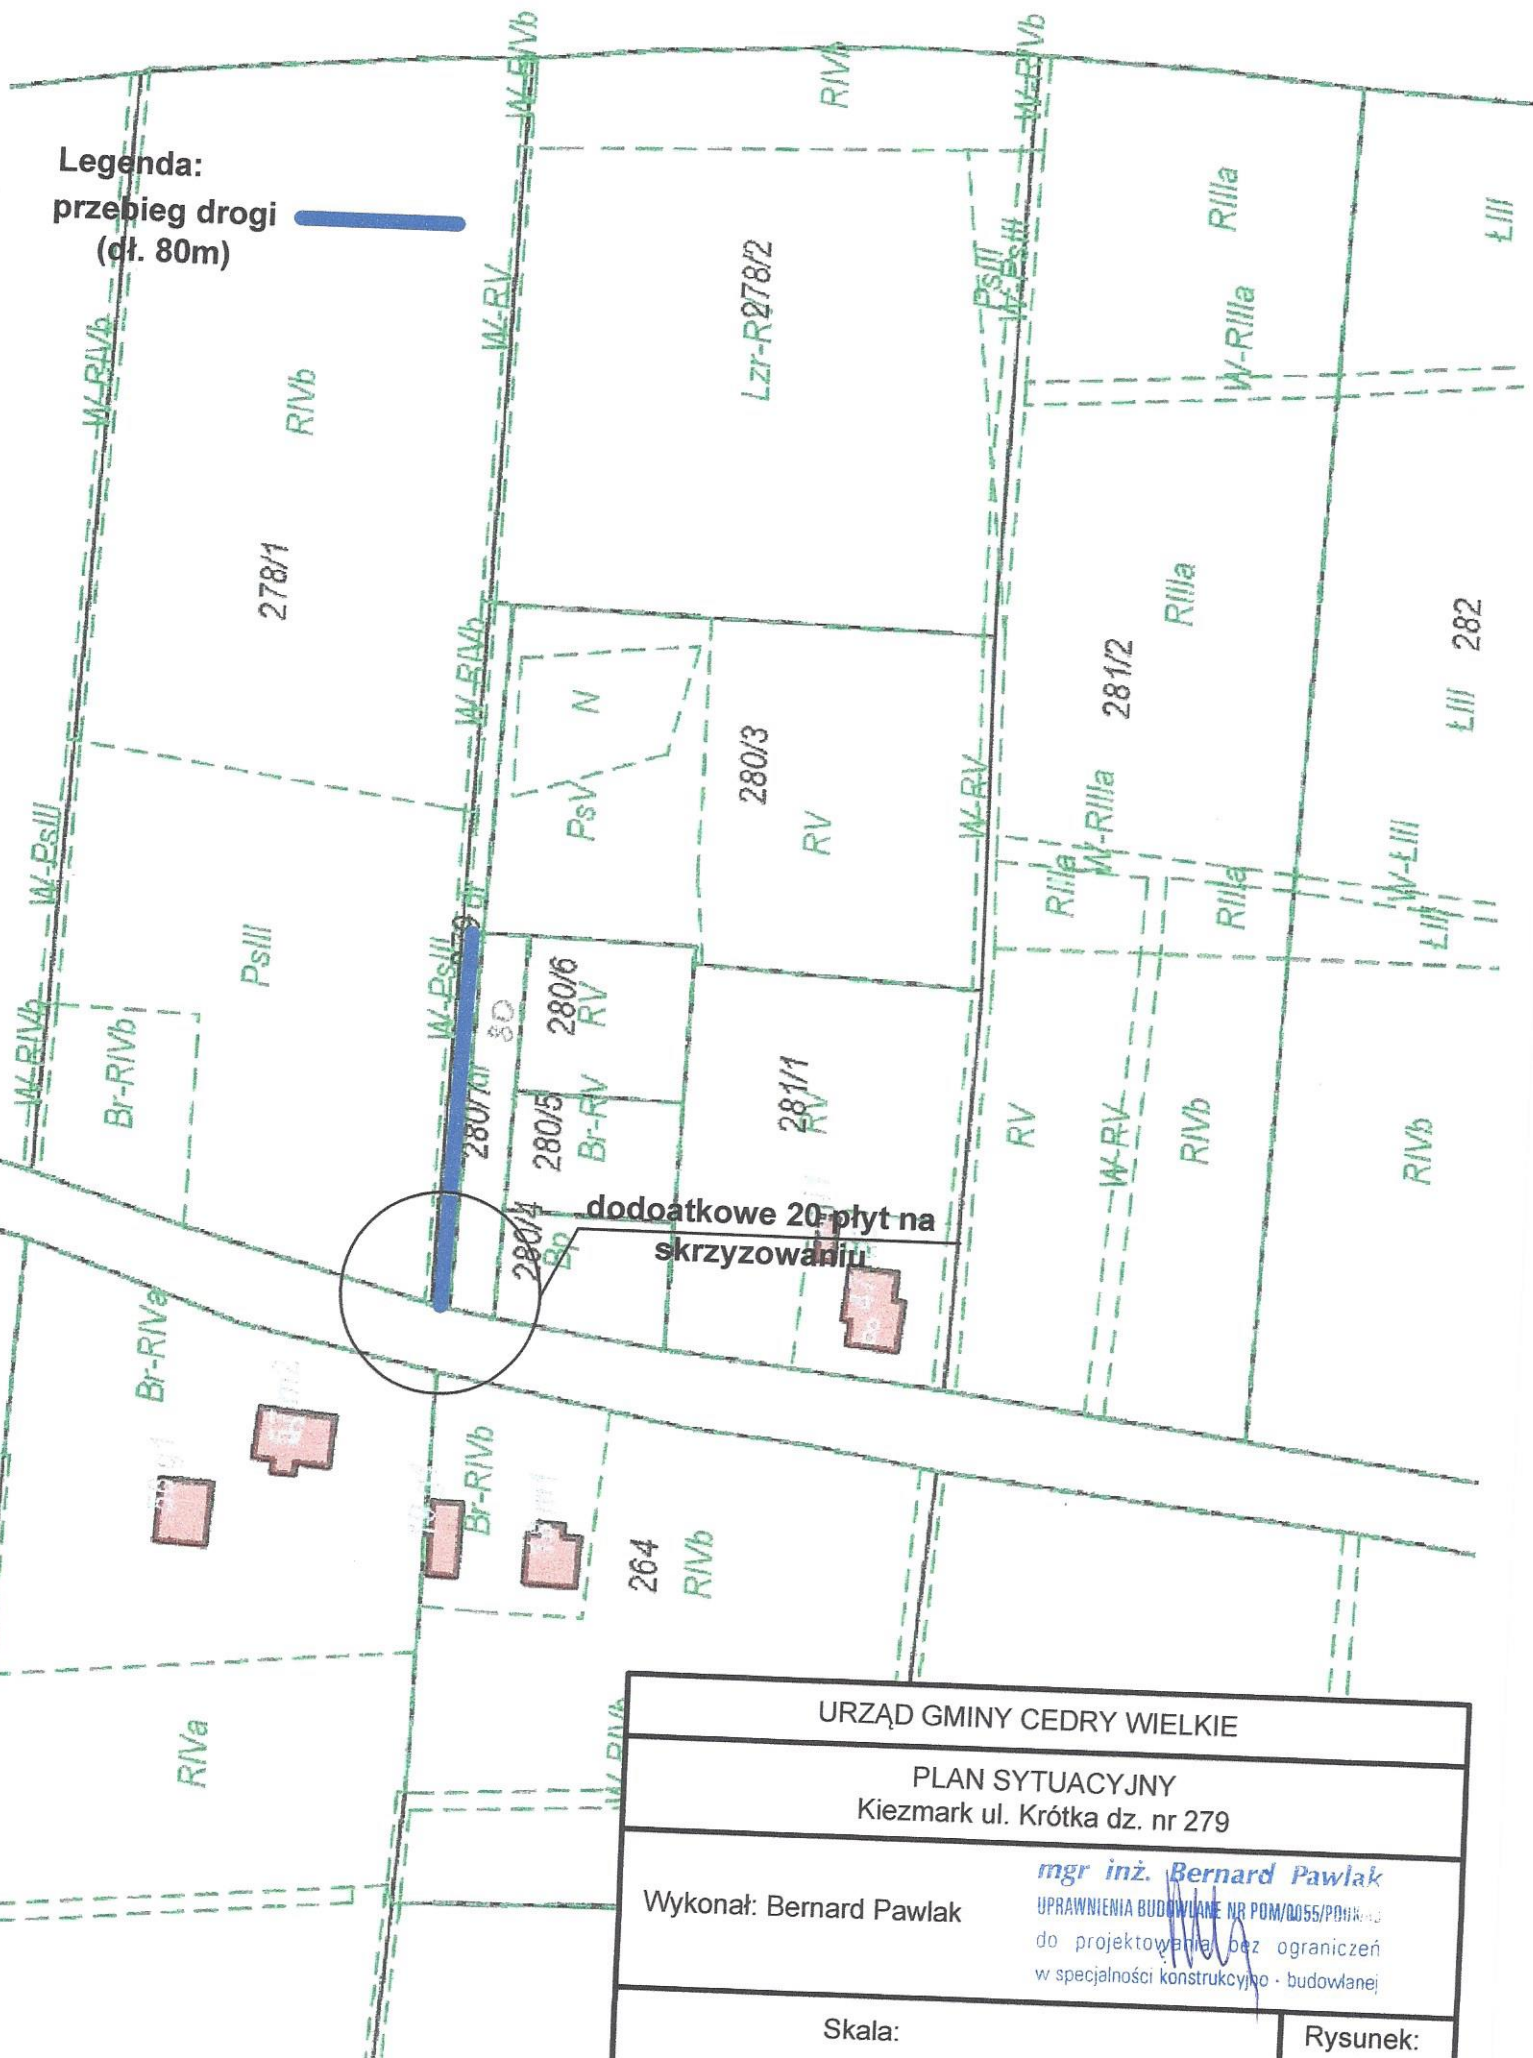

dodatkowe 20 płyt na skrzyżowaniu

URZĄD GMINY CEDRY WIELKIE	
PLAN SYTUACYJNY Kiezmark ul. Krótka dz. nr 279	
Wykonał: Bernard Pawlak	<i>mgr inż. Bernard Pawlak</i> UPRAWNIENIA BUDOWLANE NR POM/0055/POM/10 do projektowania bez ograniczeń w specjalności konstrukcyjno - budowlanej
Skala:	Rysunek: 7