



czapa betonowa


rolka z cegły leżącej
cegła na romb, po
obwodzie słupa (jak na rys. nr 4)

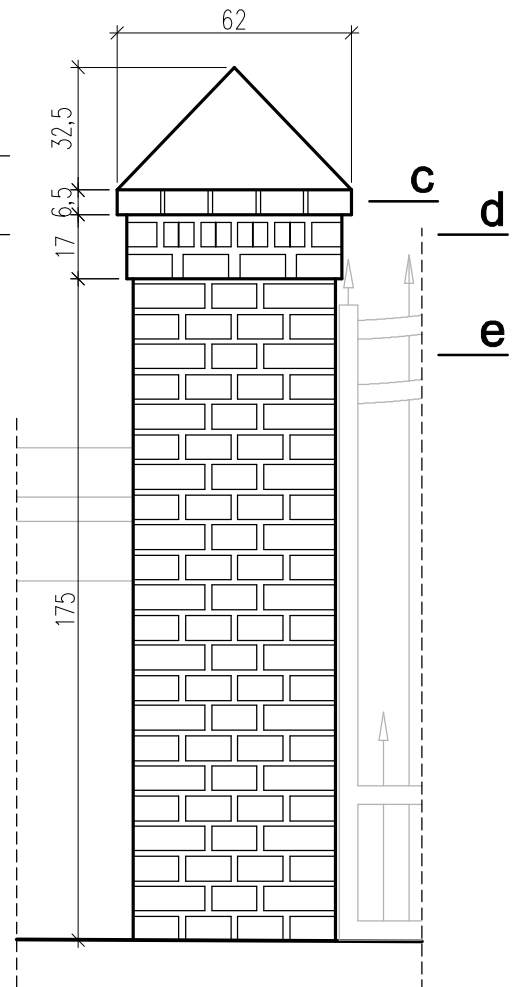


Przekrój c-c

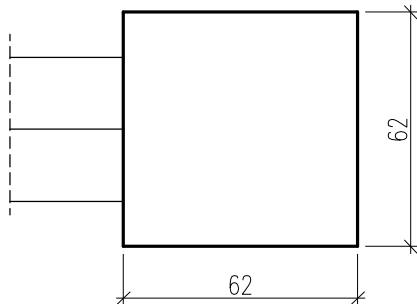

Przekrój d-d

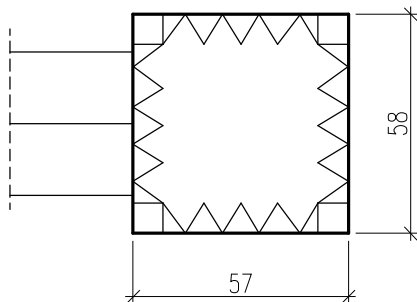


Przekrój d-d

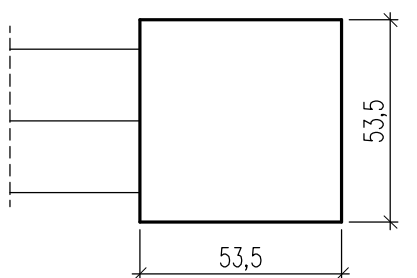

UWAGA:

WSZYSTKIE WYMIARY PODANE NA RYSUNKU NALEŻY BEZWZGLĘDNIIE KAŻDORAZOWO, PRZED ROZPOCZĘCIEM PRAC SPRAWDZIĆ NA MIEJSCU BUDOWY I W PRZYPADKU RÓŻNIC LUB ZMIAN WYNIKAJĄCYCH Z WYMOGÓW TECHNOLOGII DOSTAWCY - SKONTAKTOWAĆ SIĘ Z PROJEKTANTAMI

Opracowanie		 USŁUGI INWESTYCYJNE mgr inż. Leszek Jarosz 80-402 Gdańsk ul. Kochanowskiego 39/18b, tel.: 609 030 383	
Inwestor Parafia rzymskokatolicka Św. Jana Chrzciciela 83-022 Giemlice 12		projektant mgr inż. arch. Anna Miłżyńska Nr upr. 6070/Gd/94	podpis
Obiekt Remont ogrodzenia wokół działki 83-022 Giemlice, dz. nr 99, 97, obr. Giemlice 0005		projektant mgr inż. Leszek Jarosz Nr upr. 4524/Gd/90	podpis
Branża architektura	Faza PB	nazwa rysunku	
Data październik 2015	Skala 1:20	Słup bramy - inwentaryzacja	
			nr rys. 5