



DACH KRYTY DACHÓWKĄ CERAMICZNĄ
ESÓWKĄ (HOLENDERKA) W KOLORZE
CEGLY (23 x 34,6 CM)

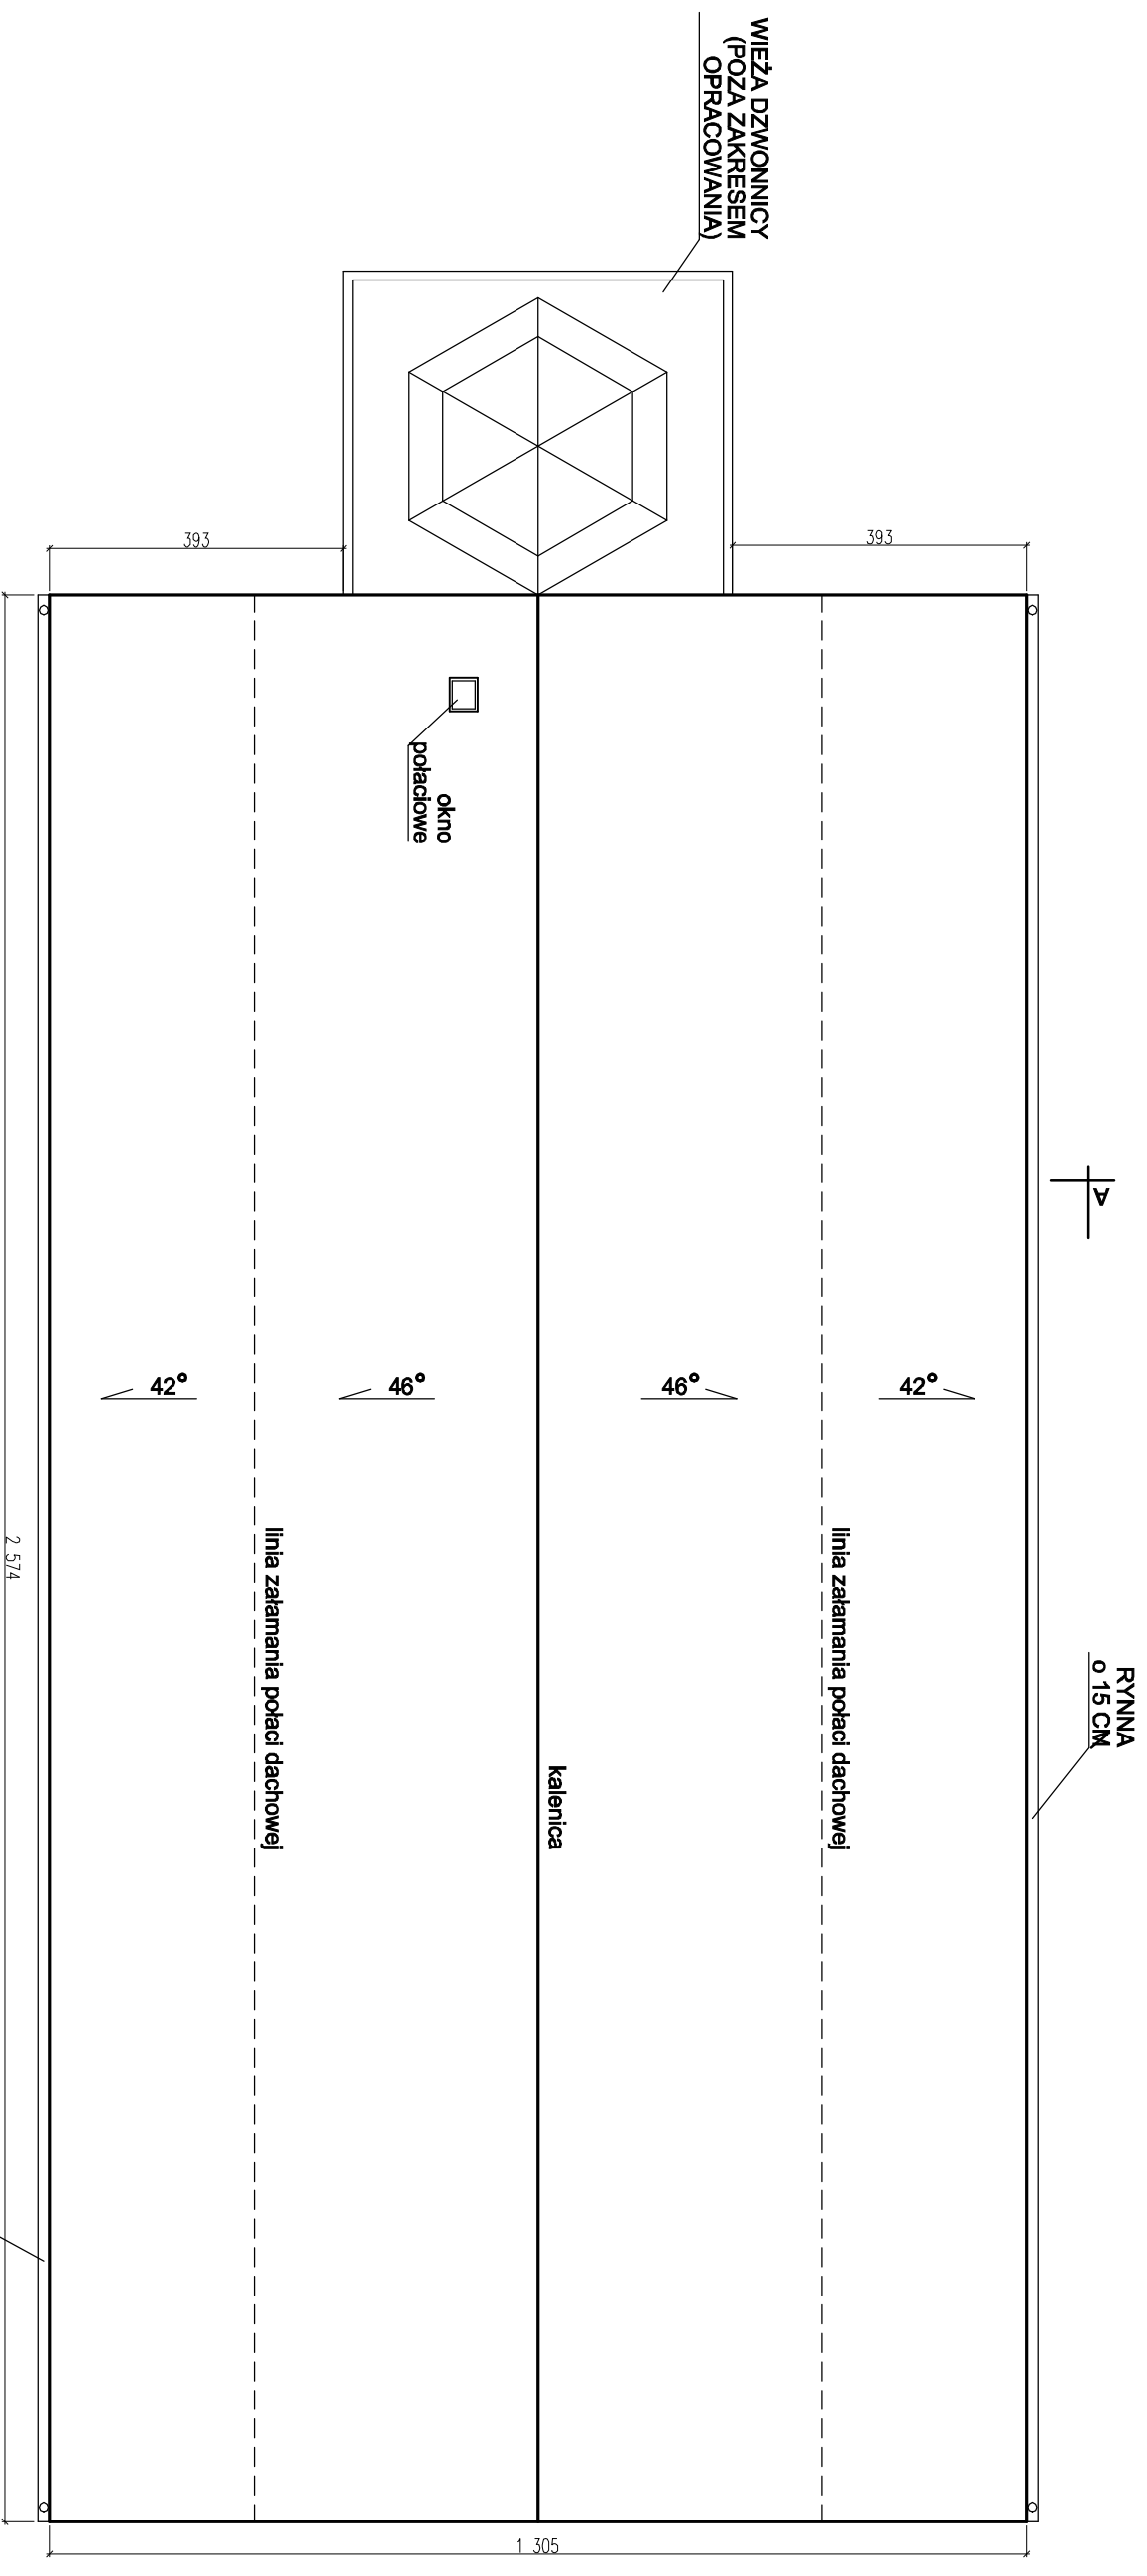


ISTNIEJĄCA DACHÓWKA CERAMICZNA
ESÓWKA (HOLENDERKA) W KOLORZE
CEGLY (23 x 34,6 CM)

skala 1:20

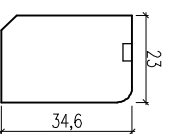

UWAGA:
WSZYSTKIE WYMIARY PODANE NA RYSUNKU NALEŻY BEZWZGLĘDNIIE
KAZDORAZOWO, PRZED ROZPOCZĘCIEM PRAC SPRAWDZIĆ NA MIEJSCU
BUDOWY I W PRZYPADKU RÓŻNIC LUB ZMIAN WNIKAJĄCYCH Z
WYMÓGÓW TECHNOLOGII DOSTAWCY - SKONTAKTOWAĆ SIĘ Z
PROJEKTANTAMI

Opracowanie		 USŁUGI INWESTYCYJNE mgr inż. Leszek Jarosz 80-402 Gdańsk ul. Kochanowskiego 39/18b, tel.: 609 030 383		
Investor	Parafia rzymskokatolicka św. Jana Chrzciciela 83-022 Glińlice 12	projektant	mgr inż. arch. Anna Miłczyńska Nr upr. 6070/Gd/94	podpis
Objekt	Remont pokrycia dachowego budynku kościoła	projektant	mgr inż. Leszek Jarosz Nr upr. 4524/Gd/90	podpis
Branda	83-022 Glińlice, dz. nr 99, obr. Glińlice 0005			
Branda	architektura	Faza	PB	
Data	październik 2015	Skala	1:100	
Rzut połaci dachowej - inwentaryzacja				nr rys. 2