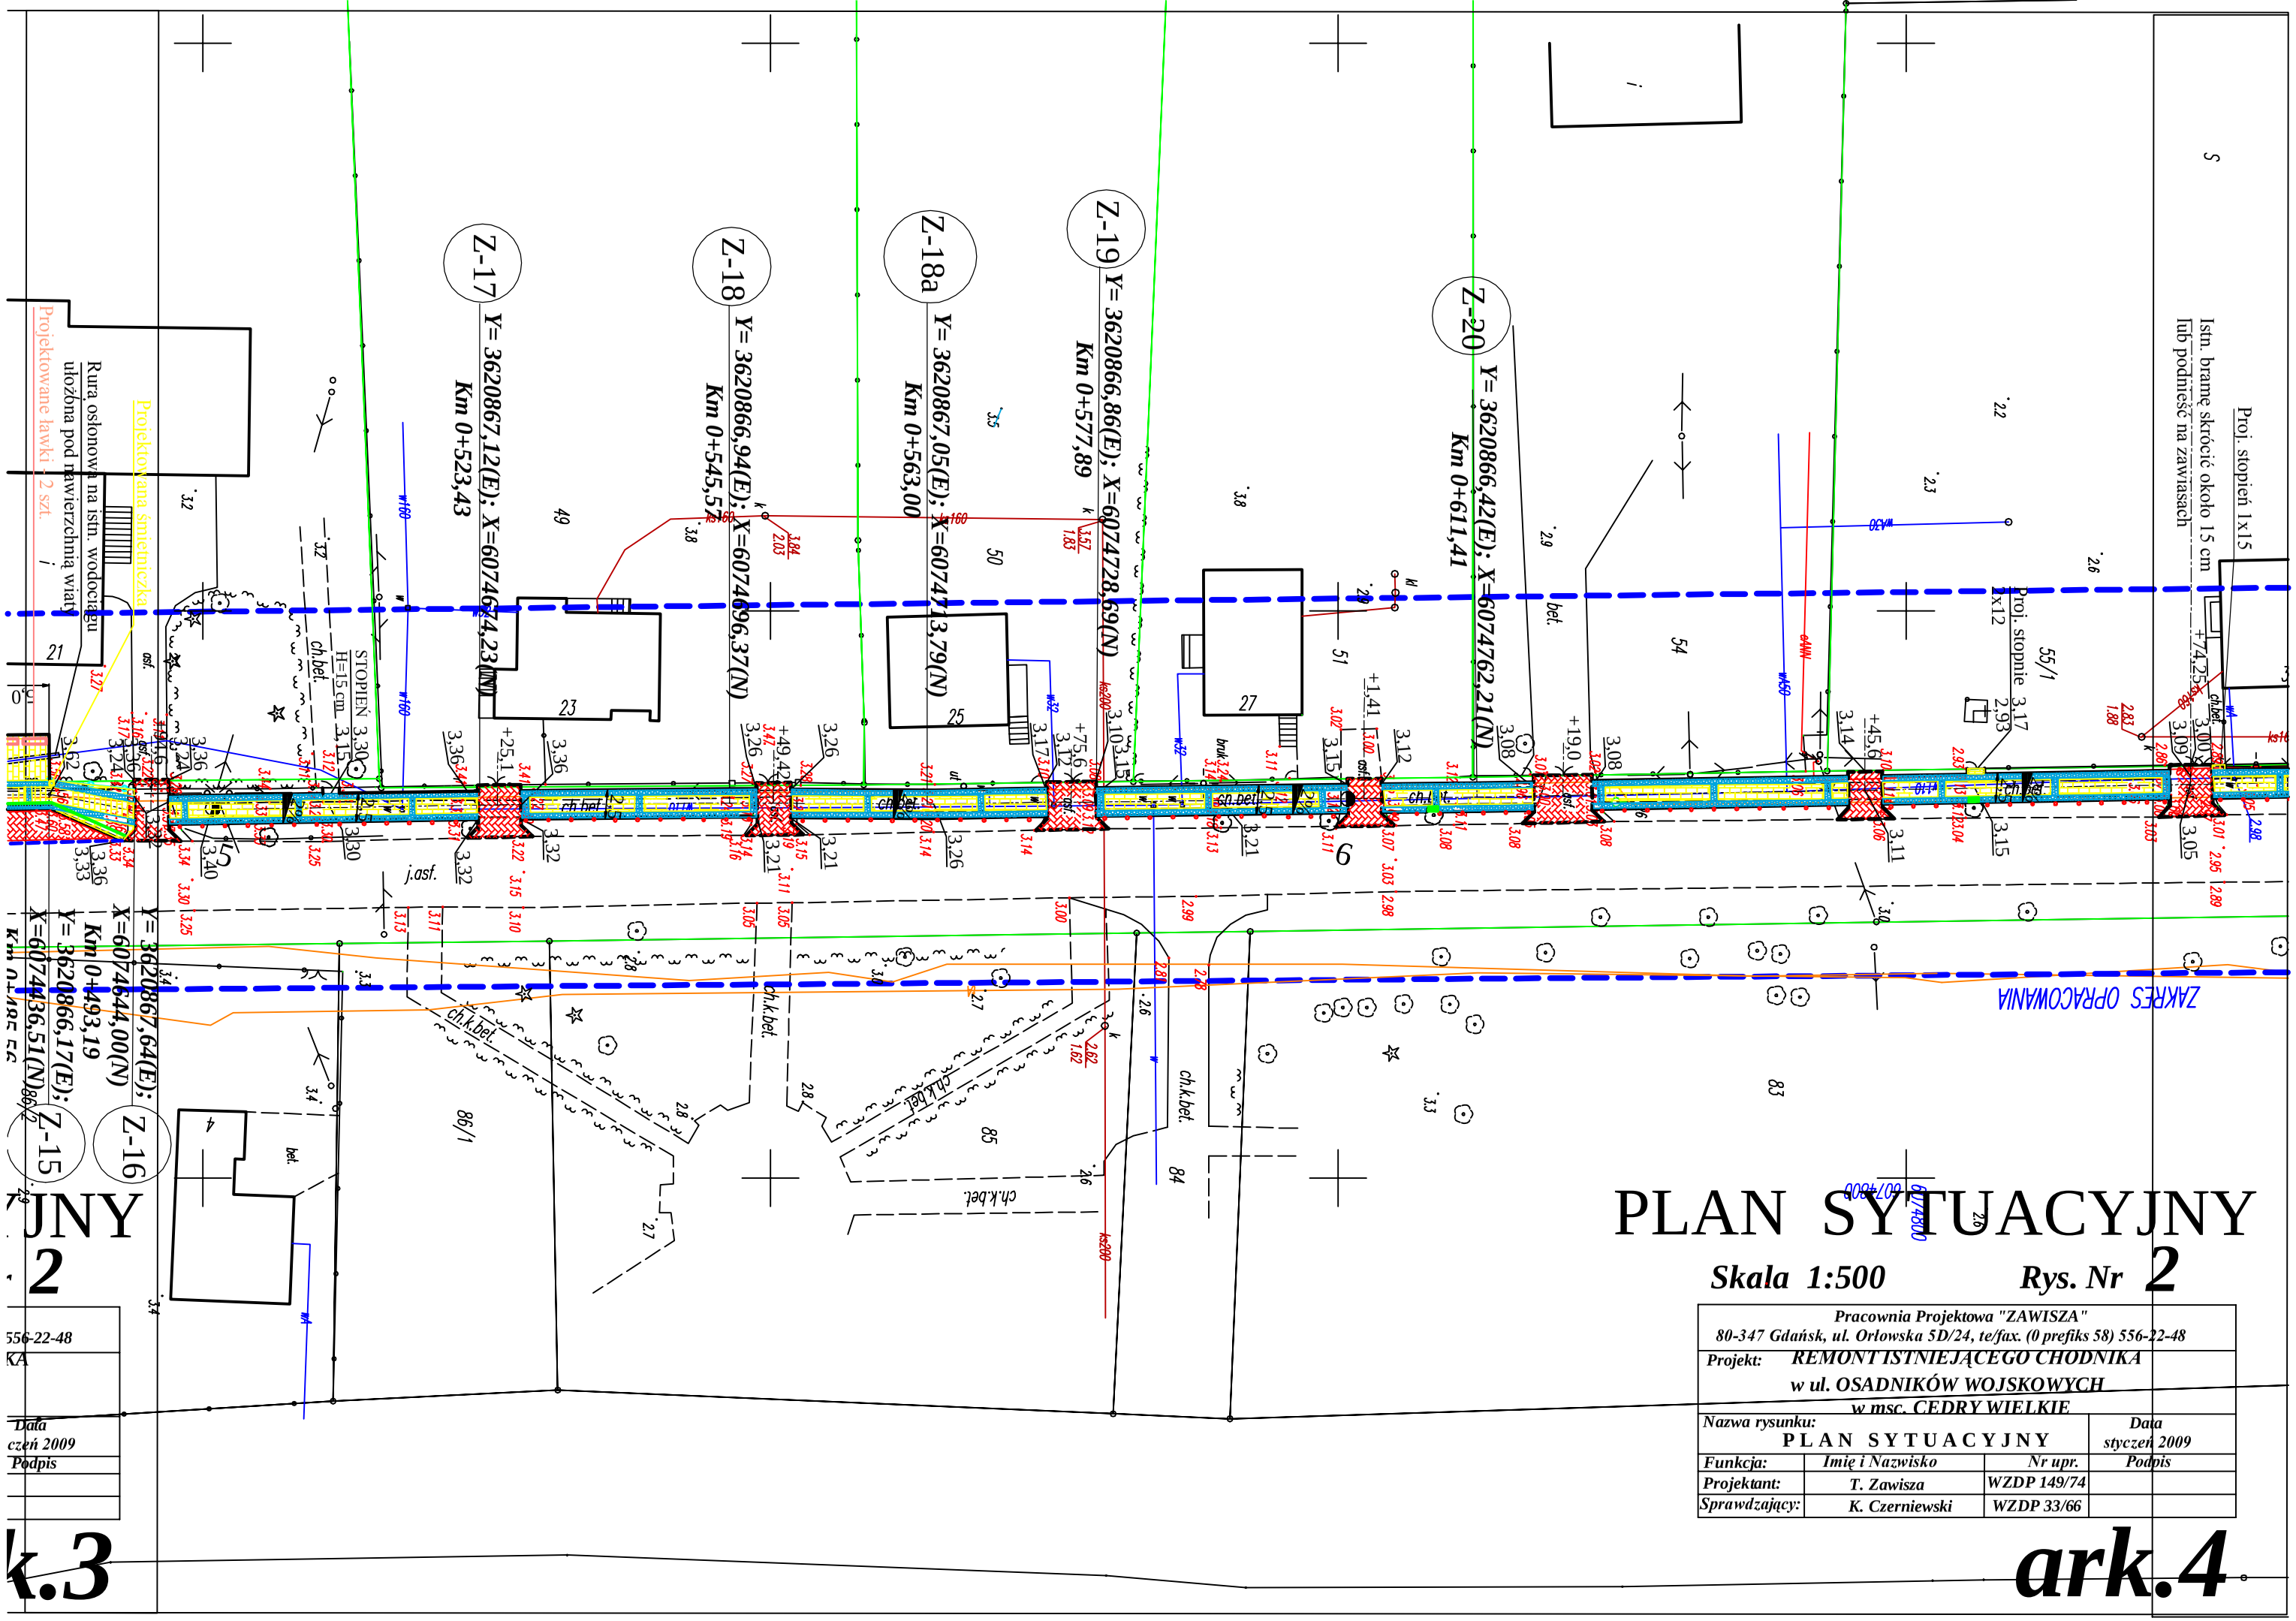
Proj. stopień 1x15
Istn. bramę skrócić około 15 cm lub podnieść na zawiasach
Proj. stopnie 1x12
Z-20
Y= 3620866,42(E); X=6074762,21(N)
Km 0+611,41
Z-19
Y= 3620866,86(E); X=6074728,69(N)
Km 0+577,89
Z-18a
Y= 3620867,05(E); X=6074713,79(N)
Km 0+563,00
Z-18
Y= 3620866,94(E); X=6074696,37(N)
Km 0+545,57
Z-17
Y= 3620867,12(E); X=6074674,23(N)
Km 0+523,43
Z-16
Y= 3620867,64(E); X=6074644,00(N)
Km 0+493,19
Z-15
Y= 3620866,17(E); X=6074436,51(N)
Km 0+185,56
STOPIEŃ 3,30
H=15 cm 3,15
Rura osłonowa na istn. wodociągu ułożona pod nawierzchnią wiaty
Projektowane ławki 2 szt.
Projektowana śmietniczka
ZAKRES OPRACOWANIA
PLAN SYTUACYJNY
Skala 1:500
Rys. Nr 2
Pracownia Projektowa "ZAWISZA"
80-347 Gdańsk, ul. Orłowska 5D/24, te/fax. (0 prefiks 58) 556-22-48
Projekt: REMONT ISTNIEJĄCEGO CHODNIKA w ul. OSADNIKÓW WOJSKOWYCH w msc. CEDRY WIELKIE
Nazwa rysunku: PLAN SYTUACYJNY
Data styczeń 2009
Funkcja | Imię i Nazwisko | Nr upr. | Podpis
Projektant: T. Zawisza WZDP 149/74
Sprawdzający: K. Czerniewski WZDP 33/66
ark.4