


Przekrój podłużny ul. Pionierów Żuław

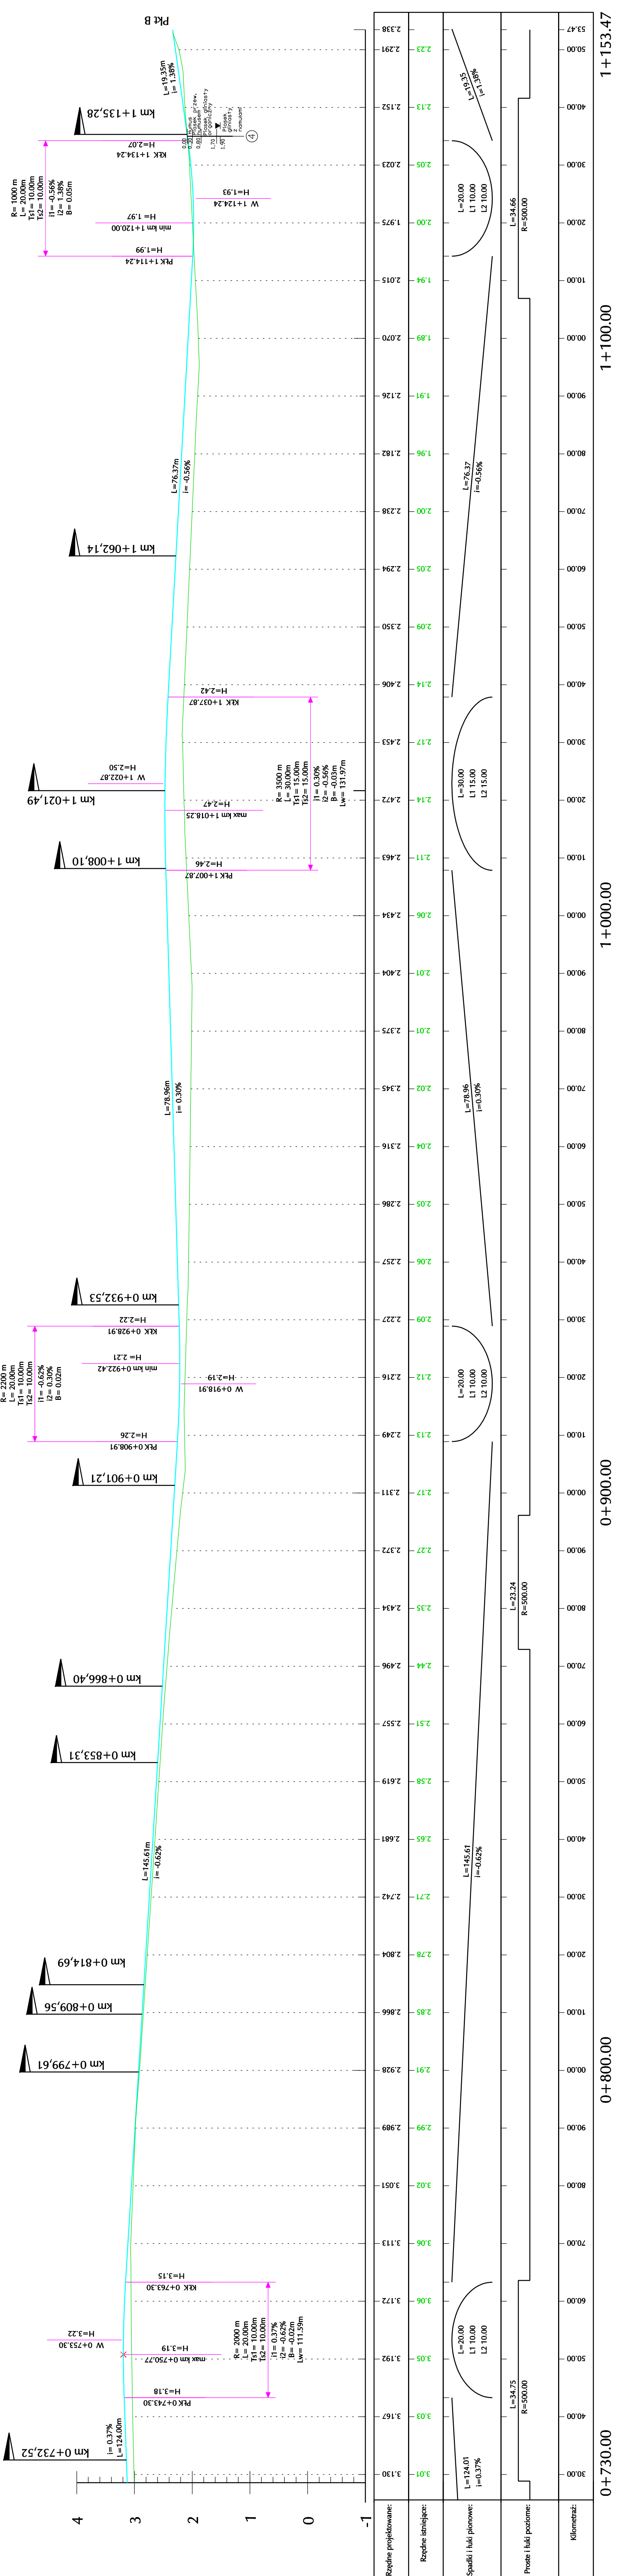

Legenda

- teren istniejący
- niweleta projektowana

Generálny Projektant
Mott MacDonald
 Mott MacDonald Limited Sp. z o.o.
 ul. Kentucka 5
 103-001 Kraków
 Polska
 Tel: (+48) 58 721 52 17
 Fax: (+48) 58 721 52 18
 Email: biuro@macpl.com

Investor
 Gmina Cedry Wielkie
 ul. Krasickego 16
 83-020 Cedry Wielkie

Nazwa i adres obiektu budowlanego
Budowa ciągu pieszo-jezdneho ul. Pionierow Żuław w Cedrach Wielkich

Projektował	inż. Sławomir Walicki	POM/0057/POOD/06
Projektował		
Opracował	inż. Marta Żakowska	
Sprawdził	inż. Danusz Kopyciński	328/Cd/2002
Nr rysunku	Nr projektu	245731
	Branża	Drogowa
	Data	23.10.2008
	Skala	1:500
		PB
		Faza
Tytuł rysunku	Przekrój podłużny	
		A

