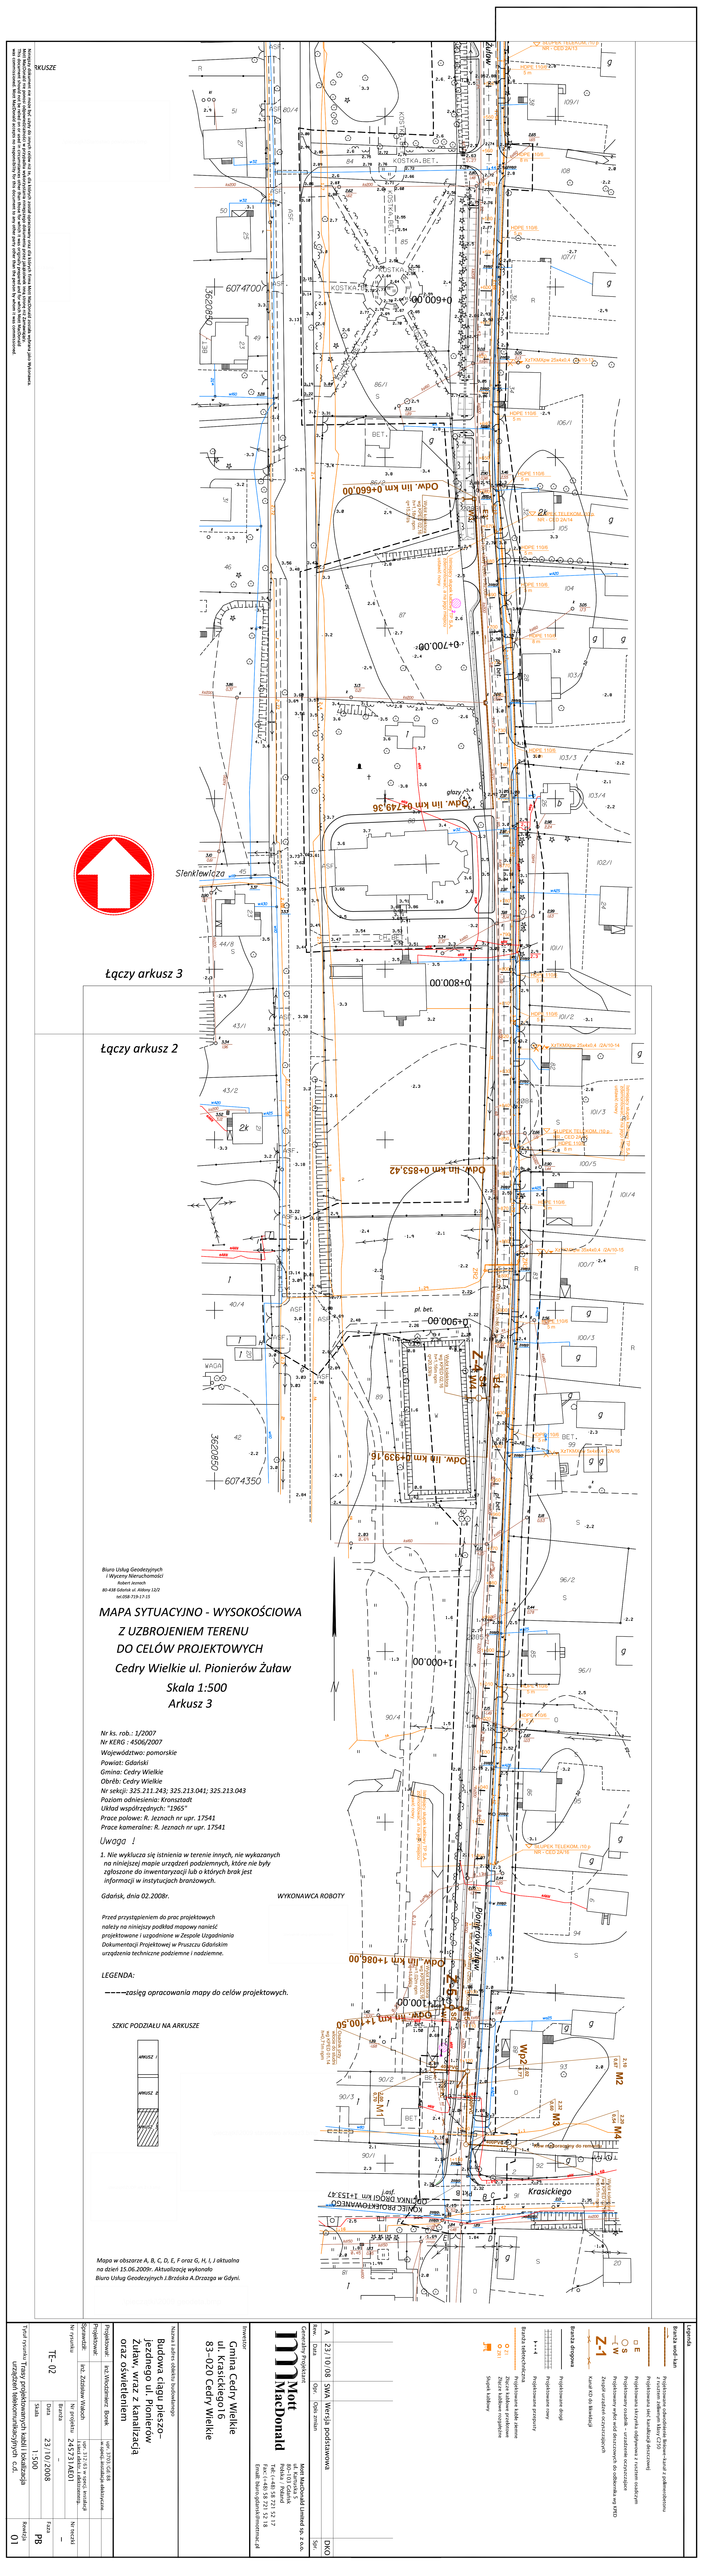
SKUSZE
Stenklewicza
Łączy arkusz 3
Łączy arkusz 2
Biuro Usług Geodezyjnych
i Wyceny Nieruchomości
Robert Jonach
80-426 Gdańsk ul. Abbey 12/2
tel.058 719 17 15
MAPA SYTUACYJNO - WYSOKOŚCIOWA
Z UZBROJENIEM TERENU
DO CELÓW PROJEKTOWYCH
Cedry Wielkie ul. Pionierów Żuław
Skala 1:500
Arkusz 3
Nr ks. rob.: 1/2007
Nr KERG : 4506/2007
Województwo: pomorskie
Powiat: Gdański
Gmina: Cedry Wielkie
Obręb: Cedry Wielkie
Nr sekcji: 325.211.243; 325.213.041; 325.213.043
Poziom odniesienia: Kronsztadt
Układ współrzędnych: "1965"
Prace polowe: R. Jeznach nr upr. 17541
Prace kameralne: R. Jeznach nr upr. 17541
Uwaga !
1. Nie wyklucza się istnienia w terenie innych, nie wykazanych na niniejszej mapie urządzeń podziemnych, które nie były zgłoszone do inwentaryzacji lub o których brak jest informacji w instytucjach branżowych.
Gdańsk, dnia 02.2008r.
WYKONAWCA ROBOTY
Przed przystąpieniem do prac projektowych należy na niniejszą podkład mapowy nanieść projektowane i uzgodnione w Zespole Uzgadniania Dokumentacji Projektowej w Pruszczu Gdańskim urządzenia techniczne podziemne i nadziemne.
LEGENDA:
–––––zasięg opracowania mapy do celów projektowych.
SZKIC PODZIAŁU NA ARKUSZE
arkusz 1
arkusz 2
arkusz 3
Mapa w obszarze A, B, C, D, E, F oraz G, H, I, J aktualna na dzień 15.06.2009r. Aktualizację wykonało Biuro Usług Geodezyjnych J.Brzóska A.Drzazga w Gdyni.
Inwestor
Gmina Cedry Wielkie
ul. Kraskickiego 16
83-020 Cedry Wielkie
Mott MacDonald
Mott MacDonald Limited Sp. z o.o.
Al. Jana Pawła II 80
00-175 Warszawa
Poland
Tel: +48 22 520 51 17
Fax: +48 22 520 51 01
Email: biuro.gdynia@mottmac.pl
Rev. A
Data 23/10/08
Opr. SWA
Opis zmian Wersja podstawowa
Sprd. DKO
Legenda
Granice działek ewid.
Projektowane budynki
Projektowane budynki
Projektowane budynki