


g
ZAGOSPODAROWANIE TERENU
PRZEPOMPOWNI PSD5 1:100

Legenda:

- 1 - Przepompownia ścieków PSD5
- 2 - Komora zasuw $\varnothing 1200$ mm
- 3 - Zintegrowane złącze kablowe z pomiarem
- 4 - Plac utwardzony z kostki bet. $9,0 \text{ m}^2$

YKY 5x6 ^{0.5}mm² L = 5 m
DVK 50 L = 2 m

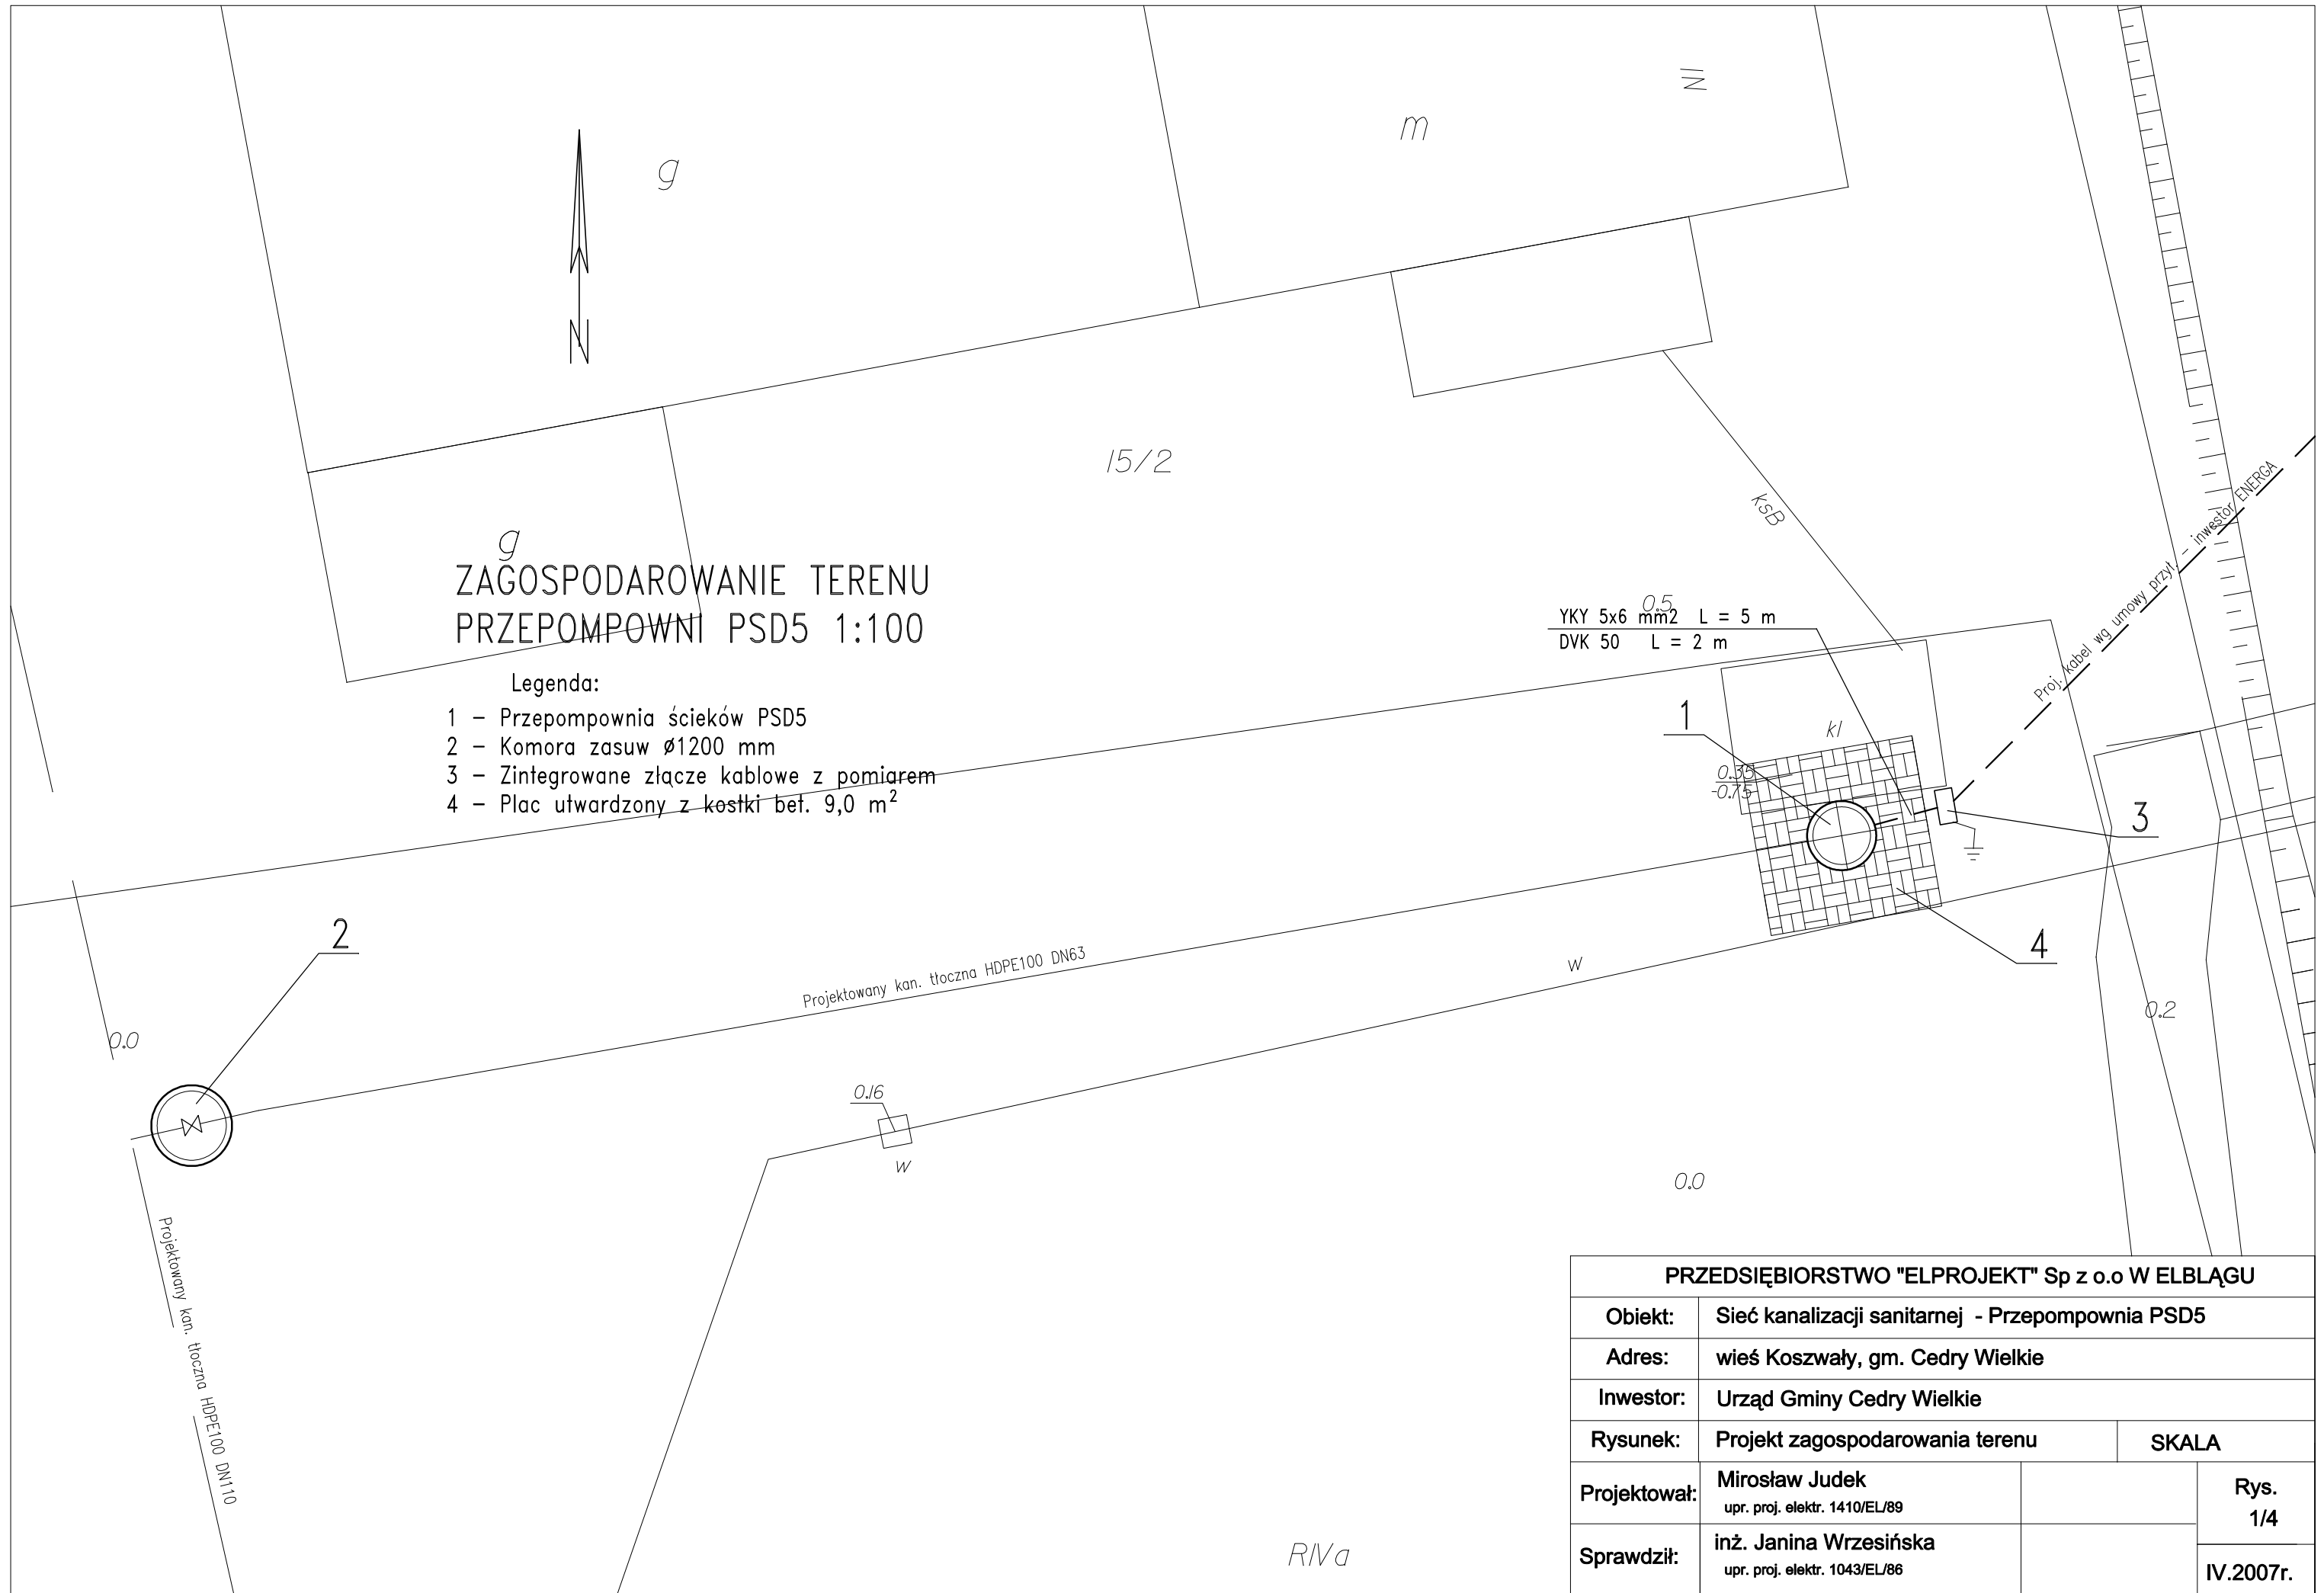

PRZEDSIĘBIORSTWO "ELPROJEKT" Sp z o.o W ELBLĄGU			
Obiekt:	Sieć kanalizacji sanitarnej - Przepompownia PSD5		
Adres:	wieś Koszwały, gm. Cedry Wielkie		
Inwestor:	Urząd Gminy Cedry Wielkie		
Rysunek:	Projekt zagospodarowania terenu	SKALA	
Projektował:	Mirosław Judek upr. proj. elektr. 1410/EL/89		Rys. 1/4
Sprawdził:	inż. Janina Wrześcińska upr. proj. elektr. 1043/EL/86		IV.2007r.

RIVa