


PROFIL PODŁUŻNY SIECI KANALIZACJI SANITARNEJ M. KOSZWAŁY, GM. CEDRY WIELKIE

Ciąg: Rurociąg tłoczny: PS1- KS1

Skala 1:100/500

Arkusz nr 1

Lt=433,25m

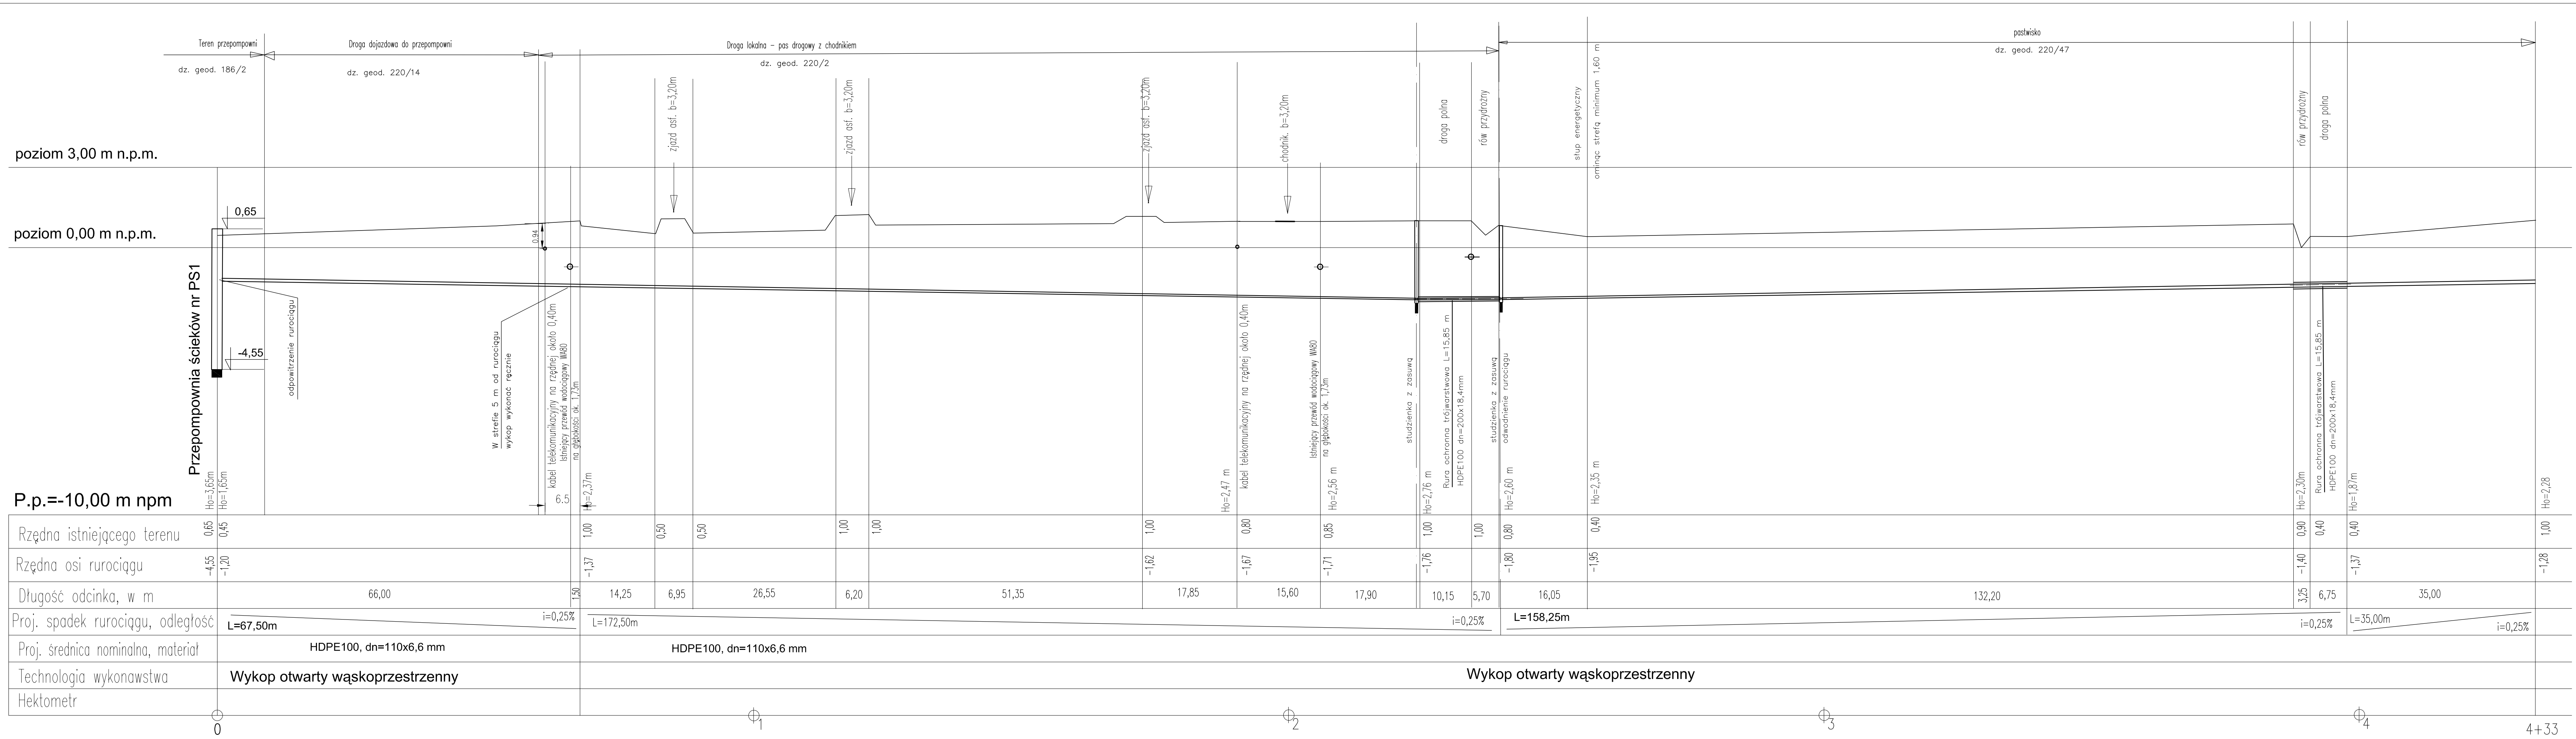

ELPROJEKT Sp. z o.o. 82-300 Elkaj, ul. Lunaków 3, tel/fax: 0-55 23-555-02	
Nazwa obiektu: Budowa kanalizacji sanitarnej we wsi Koszwały gmina Cedry Wielkie	branża: wod - kan
Adres: wieś Koszwały, Gmina Cedry Wielkie	skala: 1:100/1:500
Nazwa rysunku: Profil podłużny rurociągu tłoczego - ciąg PS1-KS1. Rejon Koszwały Ostatni Grosz - ark. nr 1	nr rysunku: 18
Inwestor: Urząd Gminy Cedry Wielkie, 83-220 Cedry Wielkie, ul. Krasickiego 2	data: 2007r.
Zespół autorski:	podpis:
Dr inż. Tadeusz Jagodziński	
Mgr inż. Paweł Borejko, upr. bud. nr 252/EL/79, 1233/EL/87	
Sprawdzający:	