


ZAGOSPODAROWANIE TERENU PRZEPOMPOWNI PS2 1:100

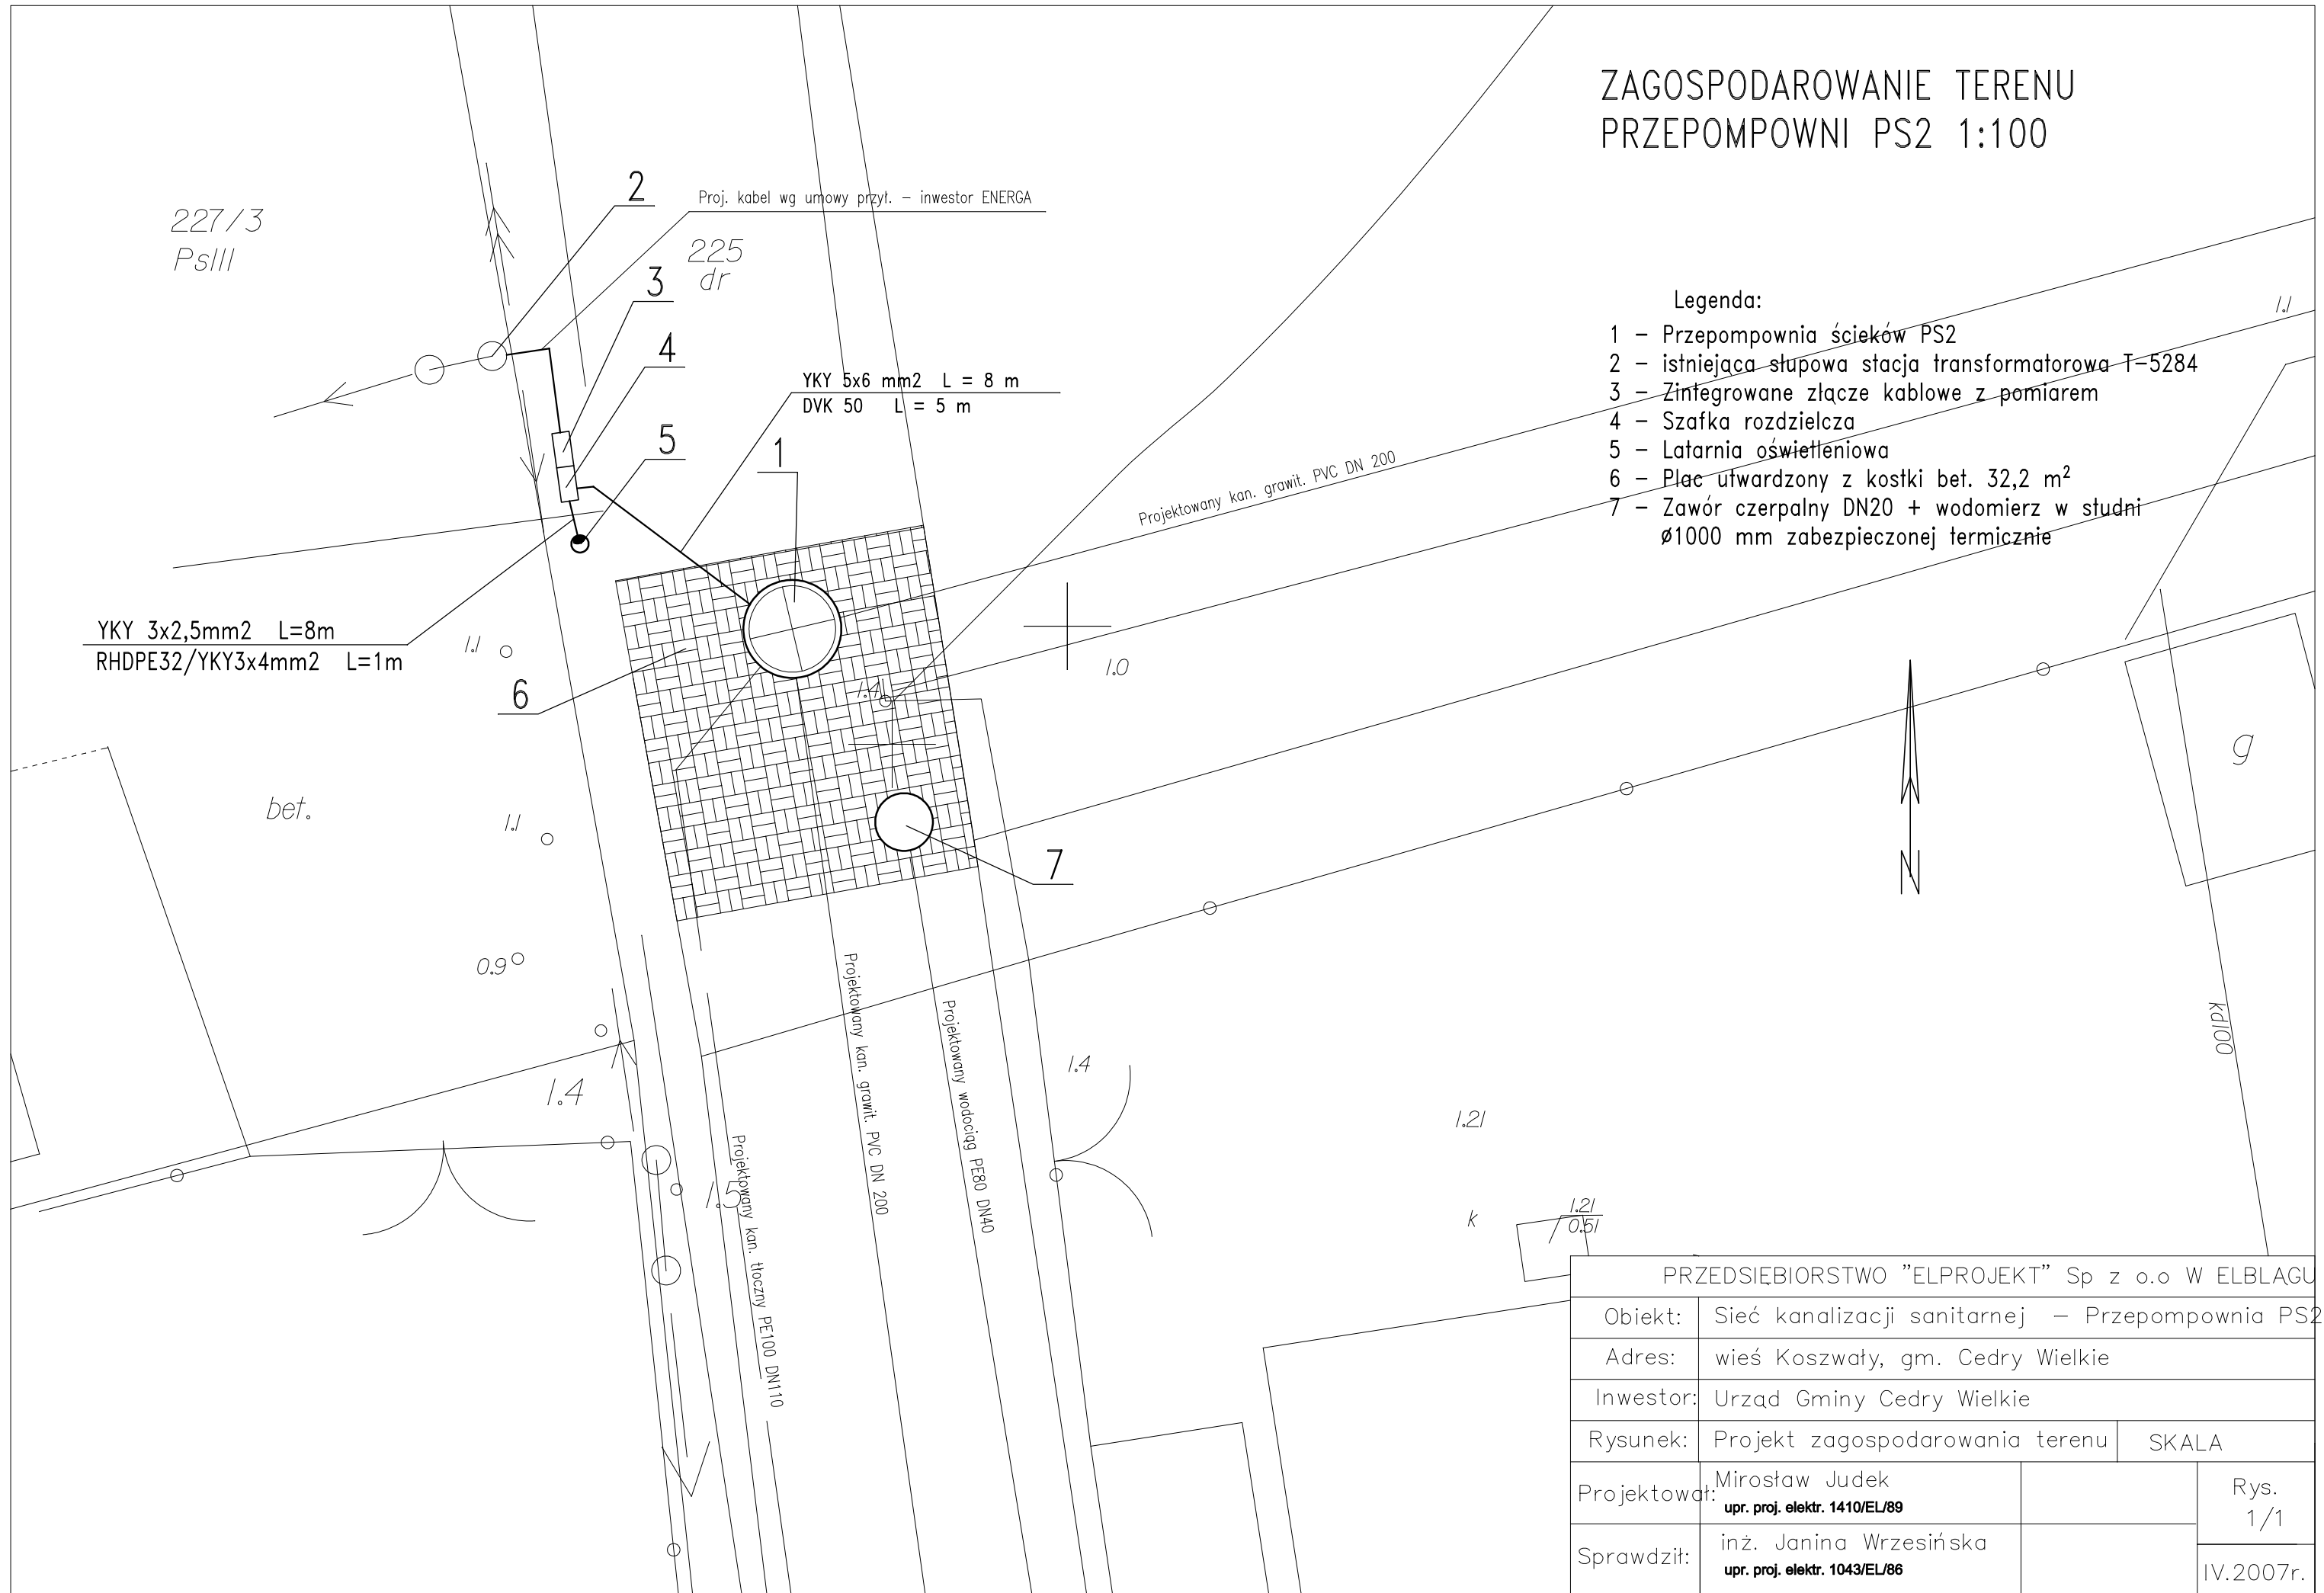

Legenda:

- 1 - Przepompownia ścieków PS2
- 2 - istniejąca słupowa stacja transformatorowa T-5284
- 3 - Zintegrowane złącze kablowe z pomiarem
- 4 - Szafka rozdzielcza
- 5 - Latarnia oświetleniowa
- 6 - Plac utwardzony z kostki bet. 32,2 m²
- 7 - Zawór czerpalny DN20 + wodomierz w studni ø1000 mm zabezpieczonej termicznie

PRZEDSIĘBIORSTWO "ELPROJEKT" Sp z o.o W ELBLAGU			
Obiekt:	Sieć kanalizacji sanitarnej – Przepompownia PS2		
Adres:	wieś Koszwały, gm. Cedry Wielkie		
Inwestor:	Urząd Gminy Cedry Wielkie		
Rysunek:	Projekt zagospodarowania terenu	SKALA	
Projektował:	Mirostław Judek upr. proj. elektr. 1410/EL/89		Rys. 1/1
Sprawił:	inż. Janina Wrzesińska upr. proj. elektr. 1043/EL/86		IV.2007r.