


# ZAGOSPODAROWANIE TERENU PRZEPOMPOWNI PS2 1:100

- Legenda:
- 1 - Przepompownia ścieków PS2
  - 2 - Transformator sieciowy
  - 3 - Zintegrowane złącze kablowe z pomiarem
  - 4 - Szafka rozdzielcza
  - 5 - Latarnia oświetleniowa
  - 6 - Plac utwardzony z kostki bet. 32,2 m<sup>2</sup>
  - 7 - Zawór czerpalny DN20 + wodomierz w studni  
ø1000 mm zabezpieczonej termicznie - SW2

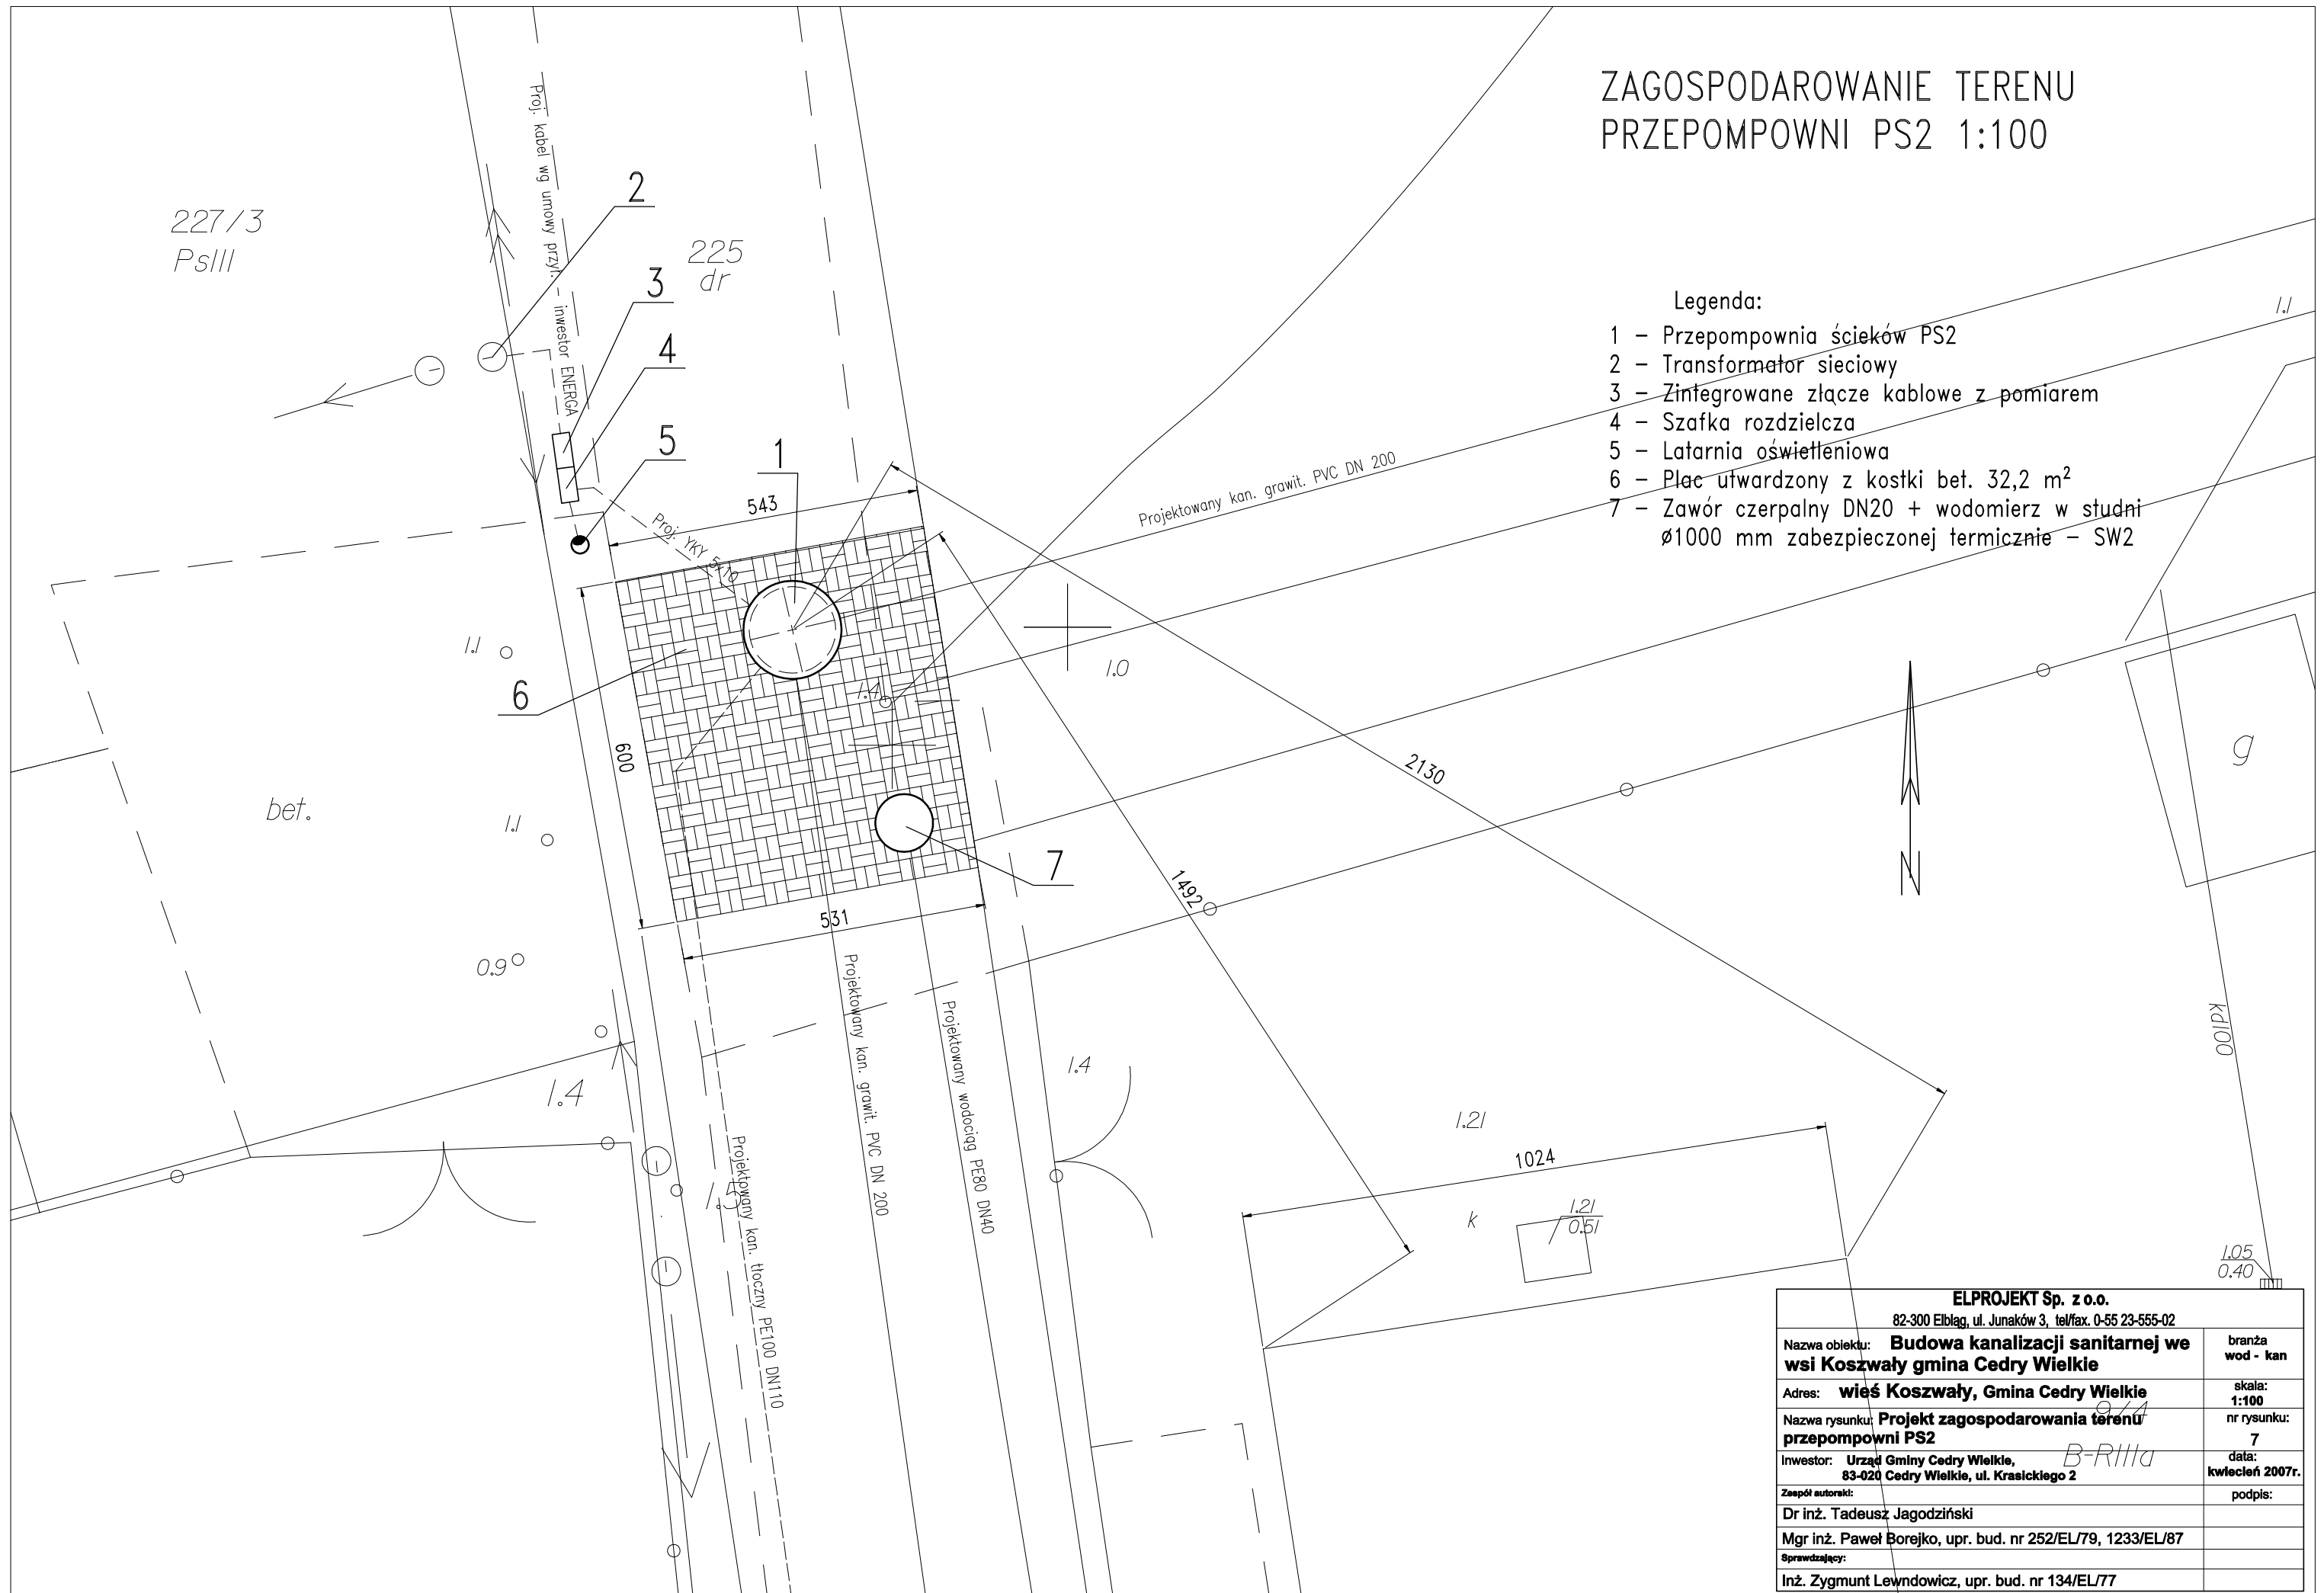

<b>ELPROJEKT Sp. z o.o.</b> 82-300 Elbląg, ul. Junaków 3, tel/fax. 0-55 23-555-02	
Nazwa obiektu: <b>Budowa kanalizacji sanitarnej we wsi Koszwały gmina Cedry Wielkie</b>	branża: <b>wod - kan</b>
Adres: <b>wieś Koszwały, Gmina Cedry Wielkie</b>	skala: <b>1:100</b>
Nazwa rysunku: <b>Projekt zagospodarowania terenu przepompowni PS2</b>	nr rysunku: <b>7</b>
Inwestor: <b>Urząd Gminy Cedry Wielkie, 83-020 Cedry Wielkie, ul. Krasickiego 2</b>	data: <b>kwiecień 2007r.</b>
Zespół autorów:	podpis:
Dr inż. Tadeusz Jagodziński	
Mgr inż. Paweł Borejko, upr. bud. nr 252/EL/79, 1233/EL/87	
Sprawdzający:	
Inż. Zygmunt Lewndowicz, upr. bud. nr 134/EL/77	