



RZUT POZIOMU 4-4

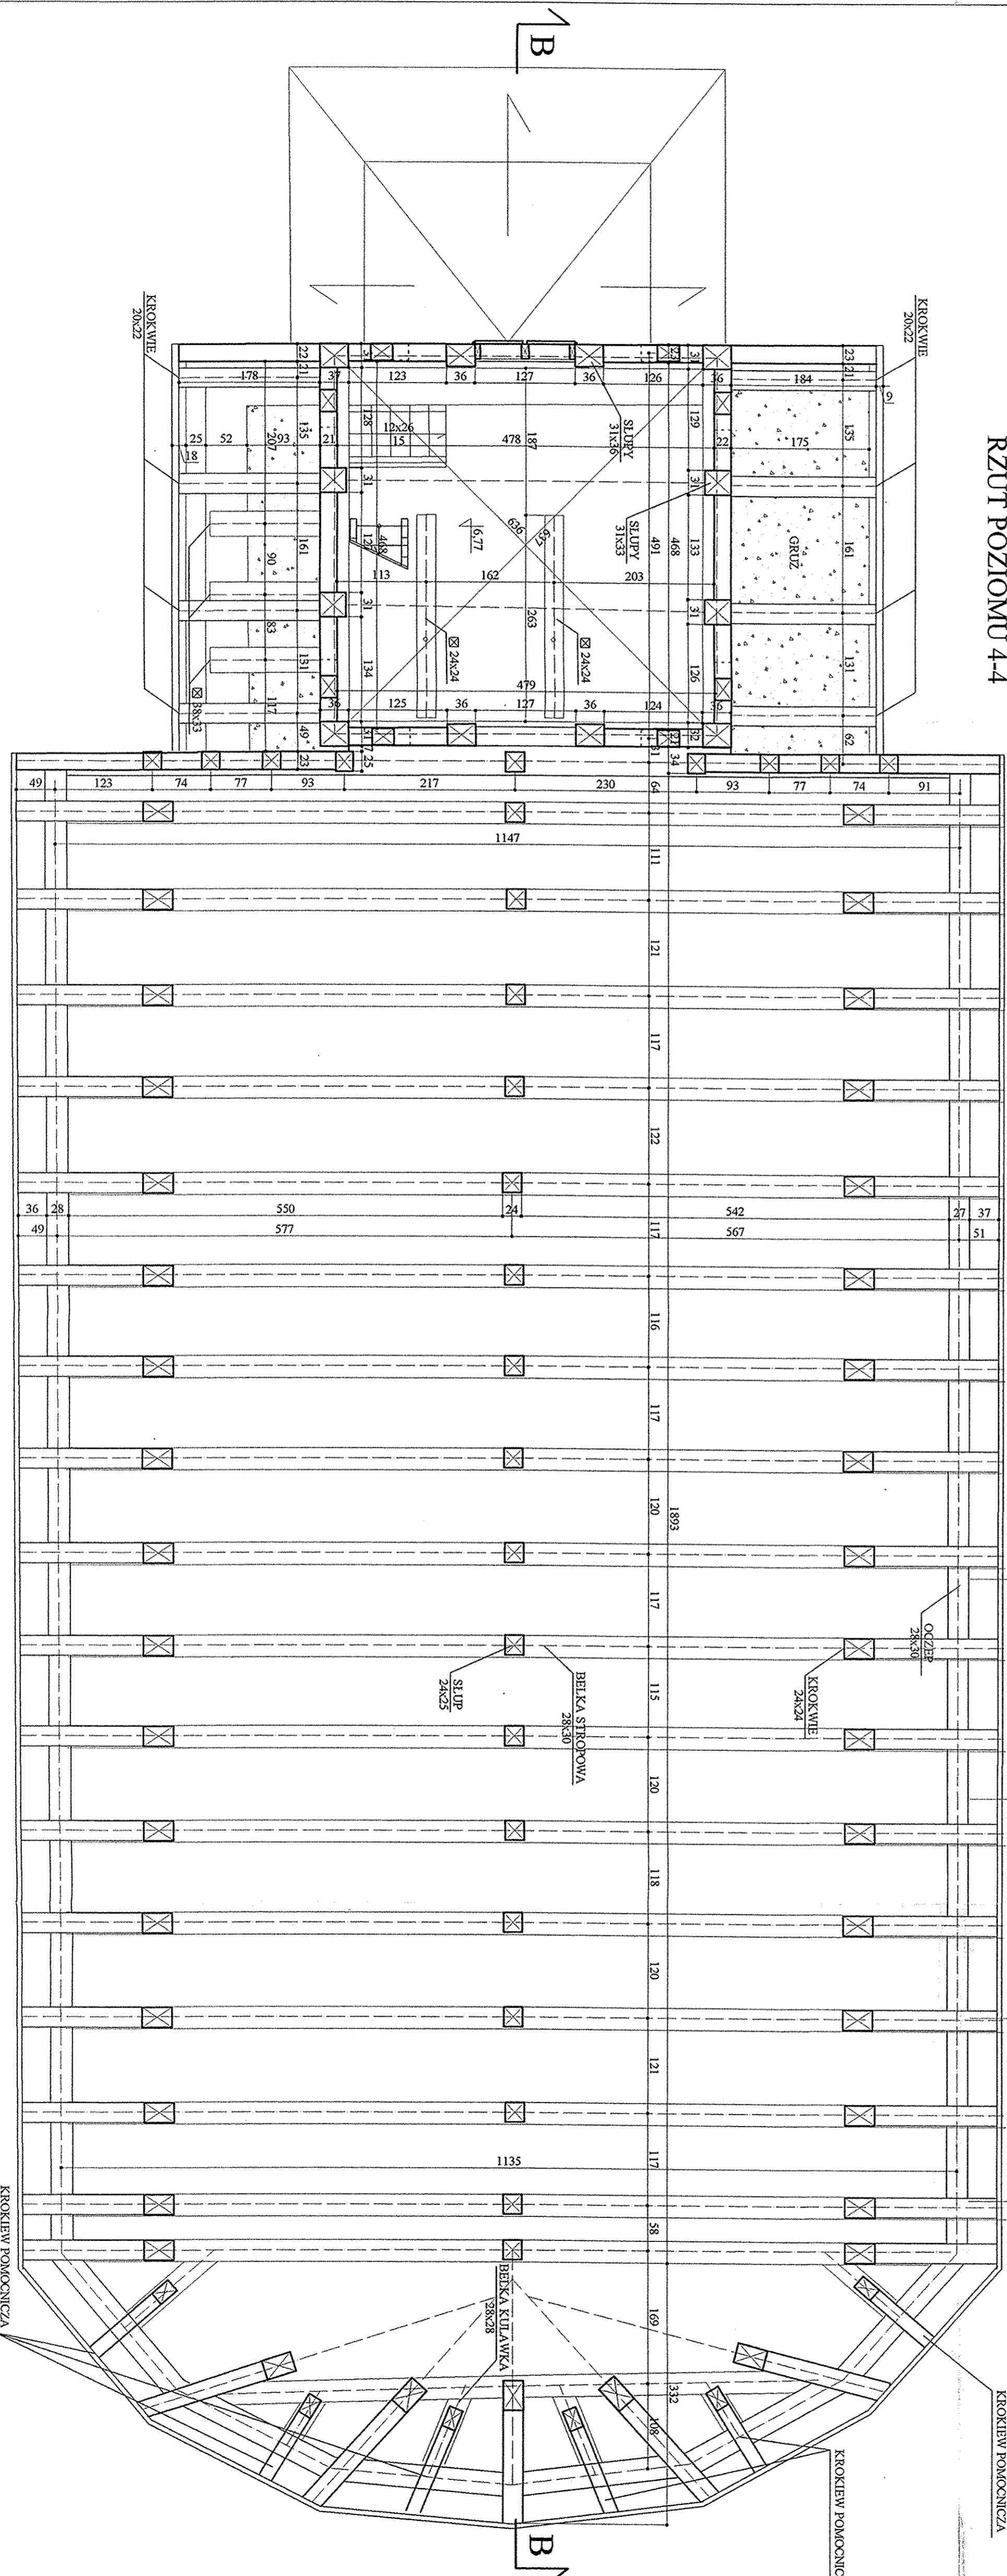

RZUT WIĘZBY DACHOWEJ  
RZUT POZIOMU 3-3

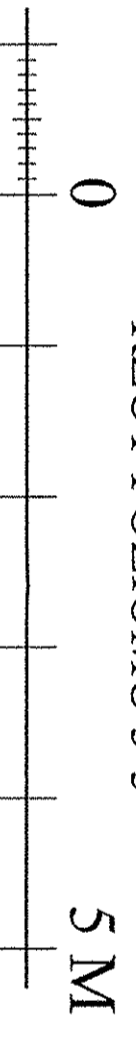

**ARCHITEKA**  
 AUTORSKA PRACOWNIA PROJEKTOWA  
 Gdańsk, Kołwark 80-150 ul. Awana 19/2  
 tel. 0-696-023-573  
 INWENTARYZACJA ARCHITEKTONICZNO-KONSTRUKCYJNA  
 KOSCIOLA PW. MATKI BOSZEJ CZYSTOUDOWSKIEJ  
 W KRAKOWIE

**RZUT WIĘZBY DACHOWEJ P3-3, P4-4**

Autoryzacja: mgr inż. arch. Tomasz Karpowicz 1/2020/07/III  
 ofekawowal@wp.pl  
 PAZDZIERNIK 2007

SKALA 1:50

4