
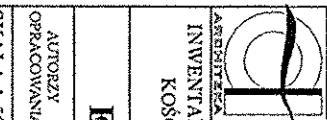


## ELEWACJA ZACHODNIA

0  
5 M

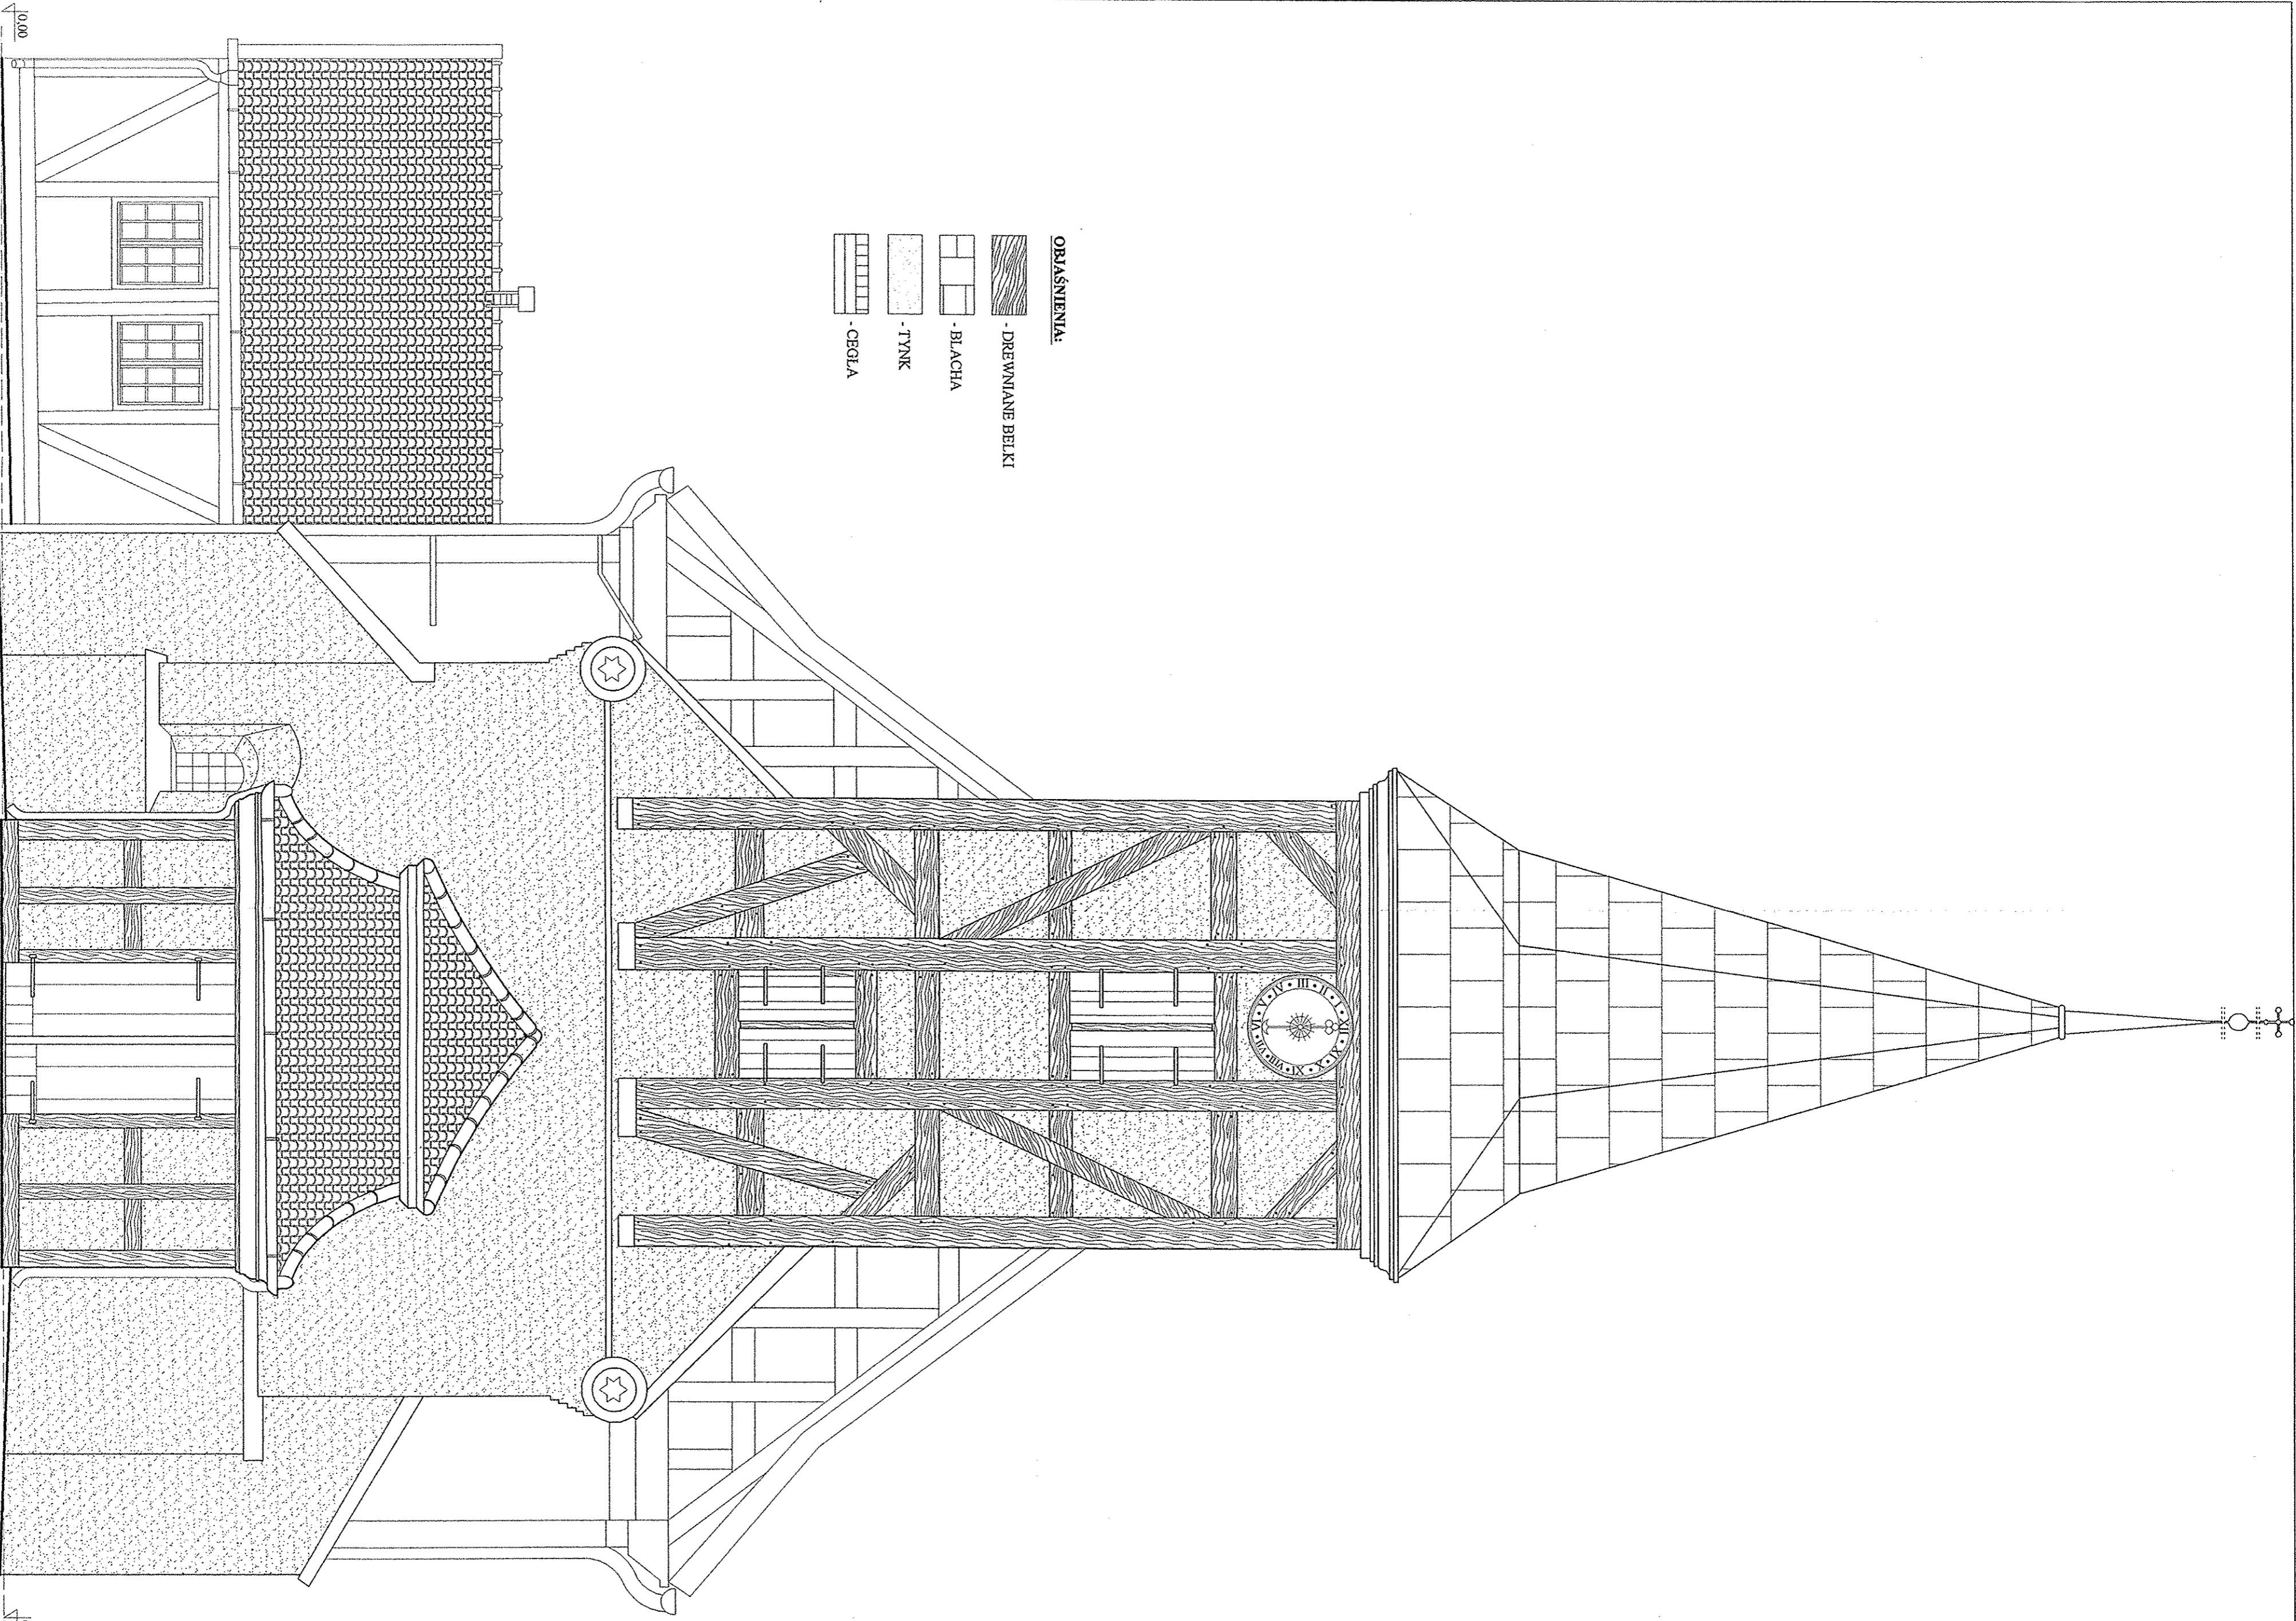

AUTORSKA PRACOWNIA PROJEKTOWA

Gdańsk-Konale 80/180 ul. Areszta 192

tel. 0696-022-373

INVENTARZACJA ARCHITEKTONICZKO-KONSERWATORSKA  
KOŚCIOŁA PW. MATKI BOŻEJ CZĘSTOCHOWSKIEJ  
W KLEZMARCKU

## ELEWACJA ZACHODNIA

AUTORZY	mgr inż. arch. Tomasz Karpowicz	75/2007/VII
OPRACOWANIA	stud. arch. Karolina Piłkowska	TK
SKALA 1:50		7

PŁYDZIERNIK 2007