


PODKŁADKA DYSTANSOWA
2,00 szt./m²

ELEMENT:
NABRZEŻE
1 szt.

OCZEPIE ZIELEB.
1 szt.

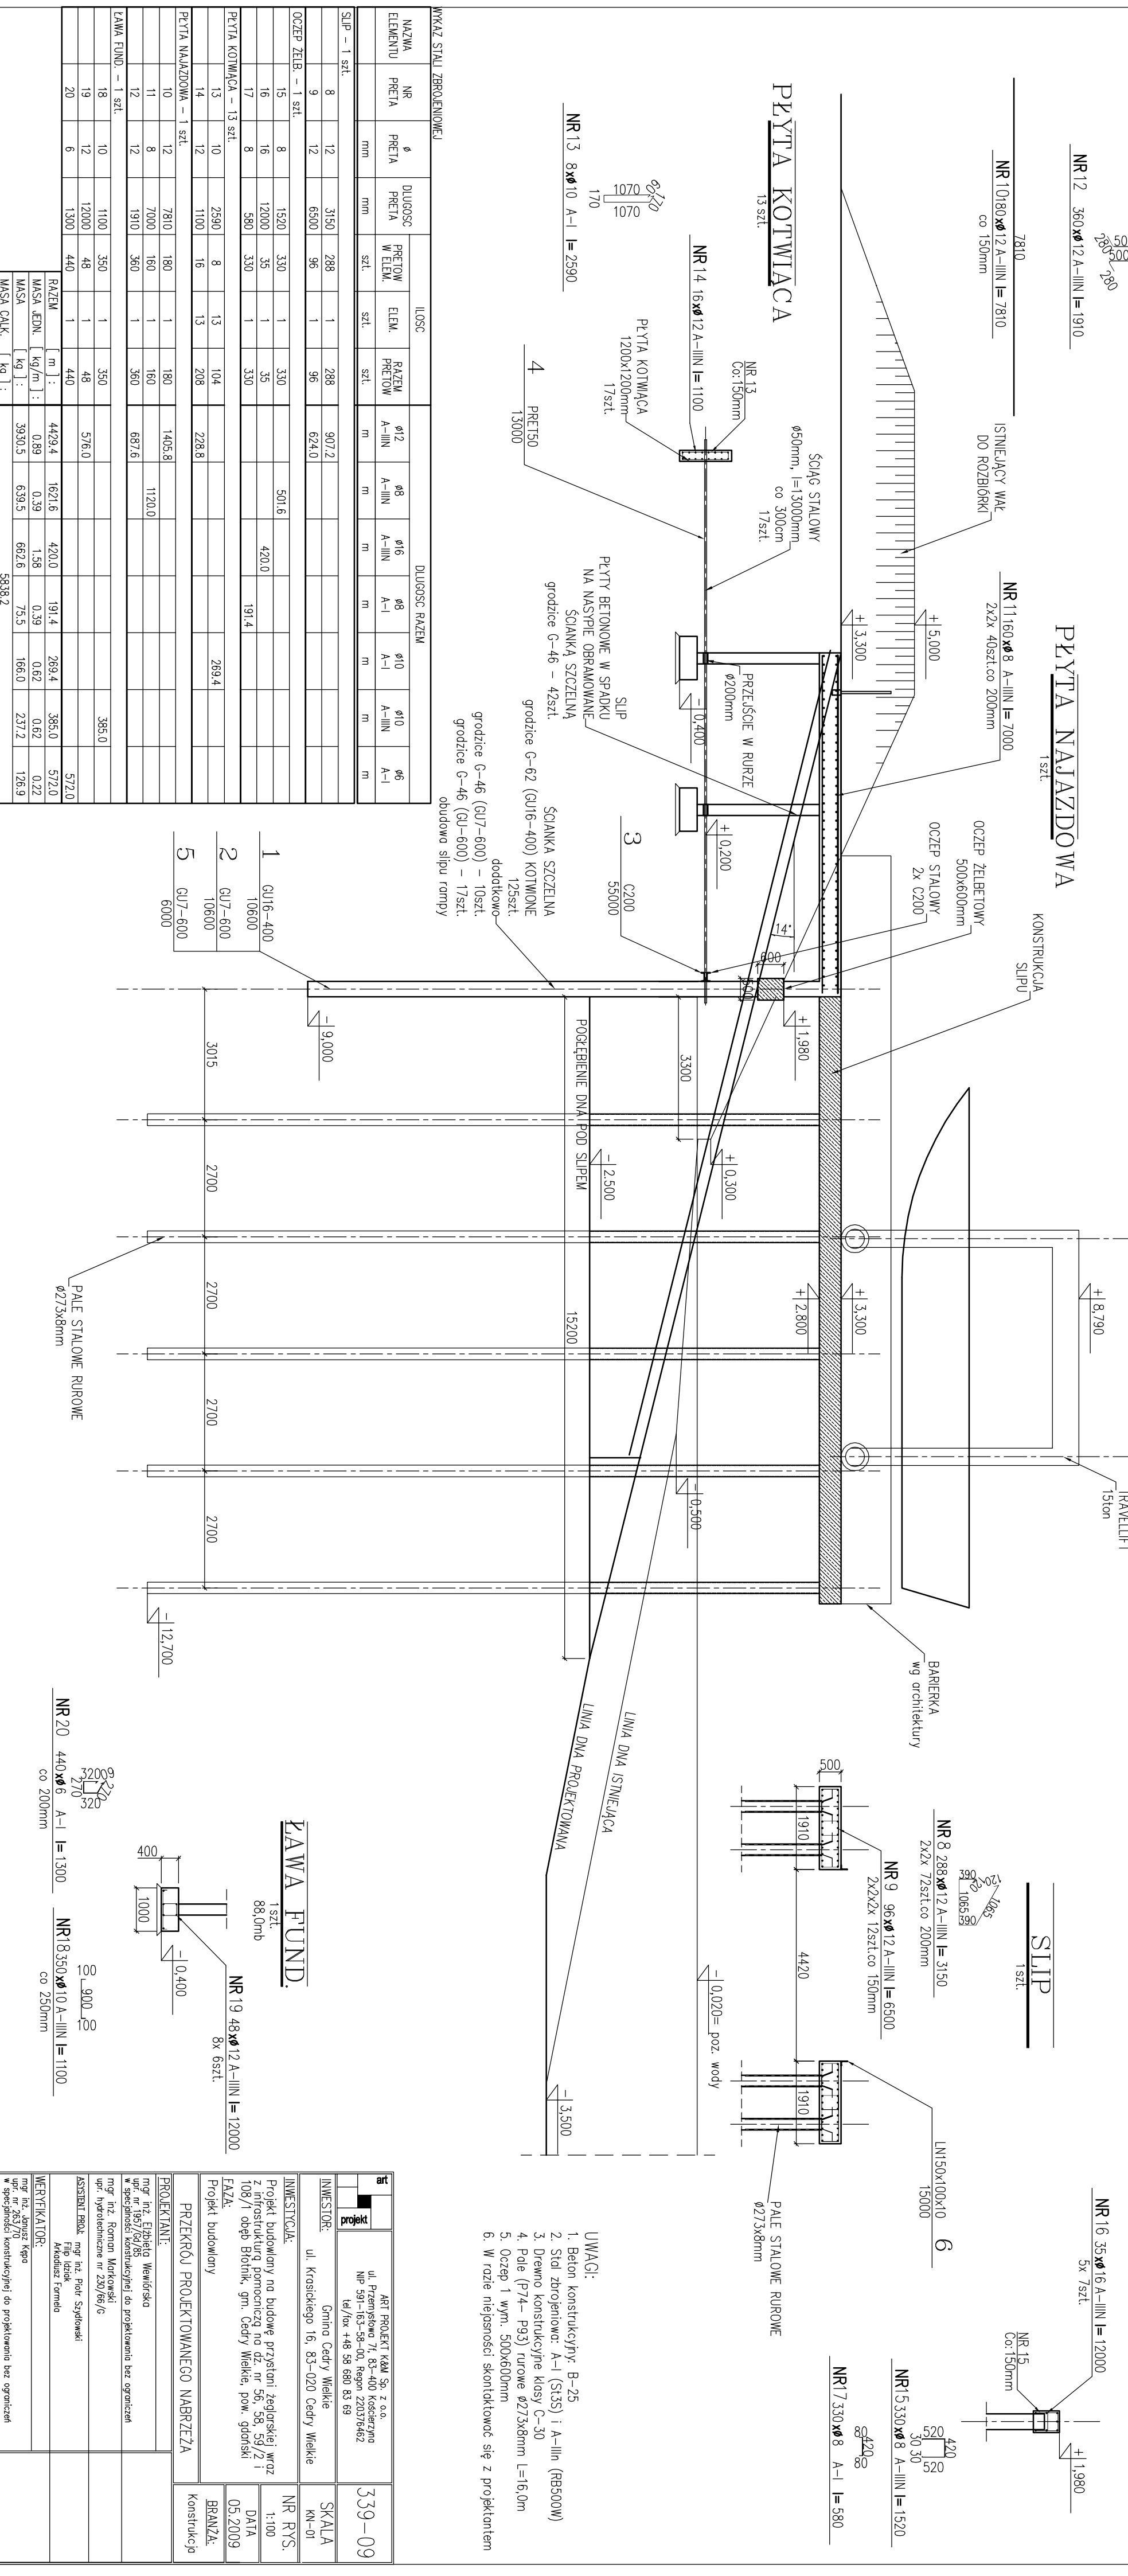




