


nowo
projektowany
pomost
staly
rozbudowa
istniejacego
pomostu
glownego

25	C100
26	C100
27	C100
28	C100

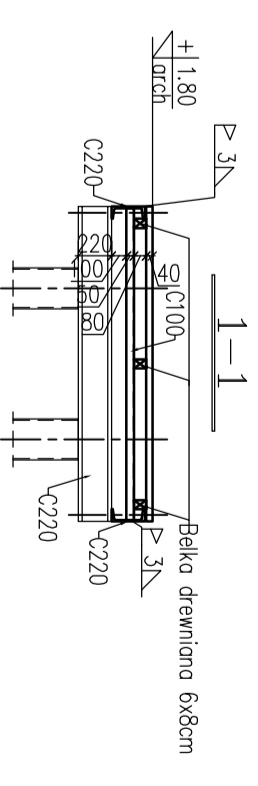

- UWAGA:
- Siat S235, BR2
 - Rozpietkiacze zgodnie z czaścią architektoniczną
 - W razie niepewności skontaktować się z projektantem

Gmina Cedry Wielkie ul. Kościelna 16, 83-200 Cedry Wielkie		SKALA 1:50
Inwestycja: Projekt budowlany na budowę przyczepnego mostu 108/1, dept. Blonik, gm. Cedry Wielkie, pow. Sycówski FAZA: Projekt budowlany		NR RTS nr-01 DATA 05.2009 BRANZA: konstrukcja
