RZUT W POZIOMIE +10.20m

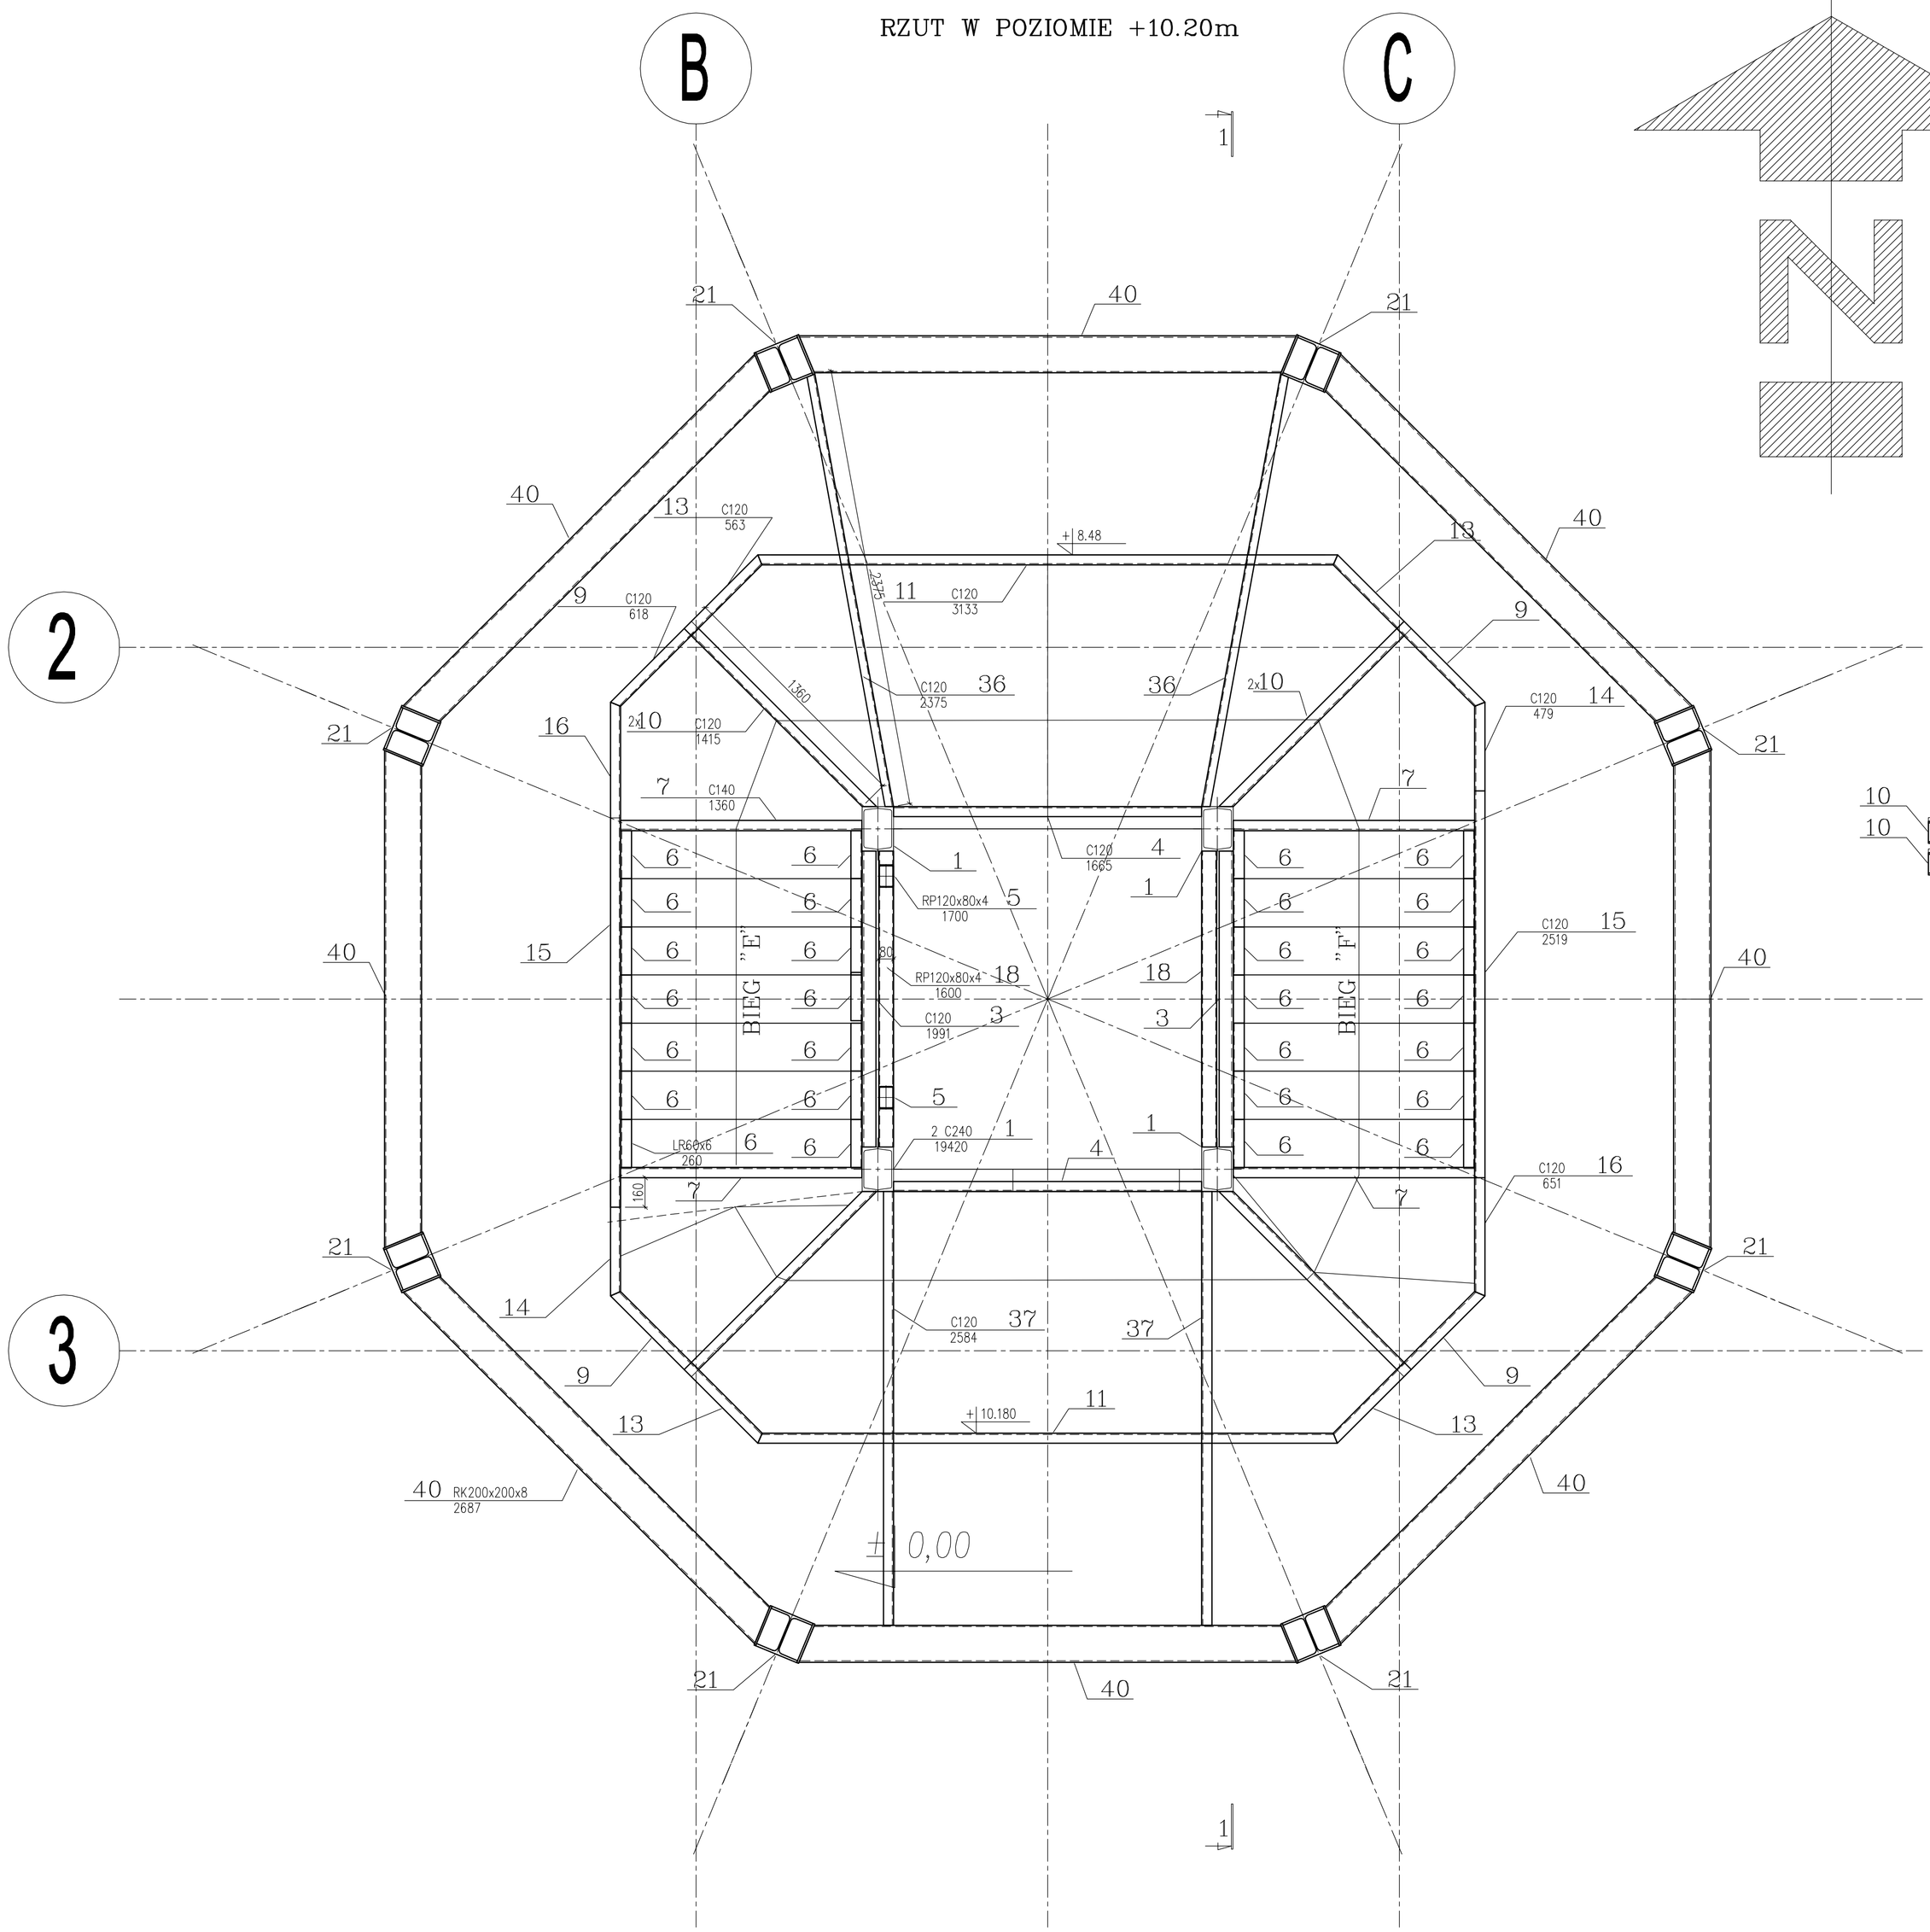

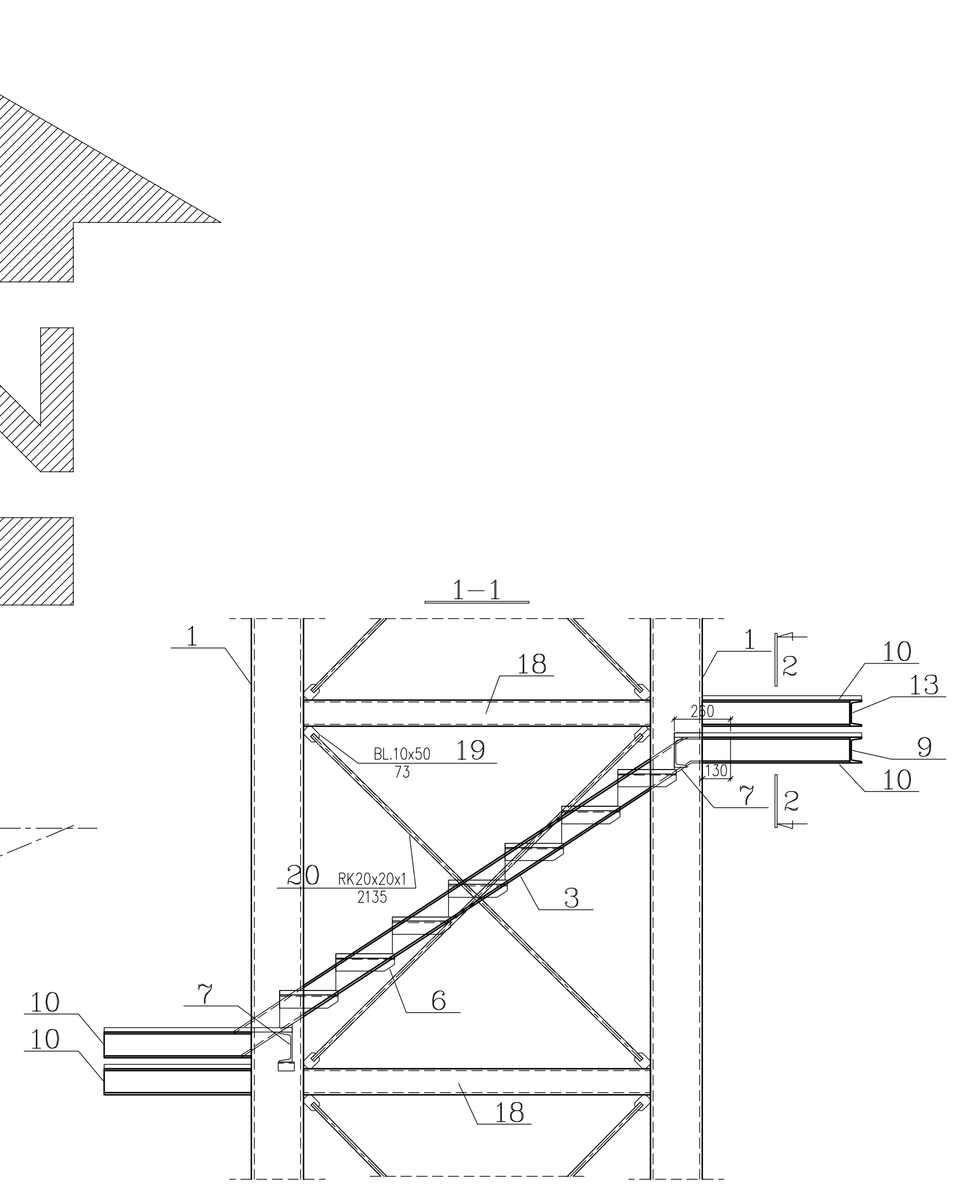

UWAGI:
1. Stal S235JRG2
2. Rozpatrywać łącznie z częścią architektoniczną
3. W razie niejasności skontaktować się z projektantem

art projekt	ART PROJEKT K&M Sp. z o.o. ul. Przemysłowa 7f, 83-400 Kościerzyna NIP 591-163-58-00, Regon 220376462 tel/fax +48 58 680 83 69	339–09
INWESTOR:	Gmina Cedry Wielkie ul. Krasickiego 16, 83-020 Cedry Wielkie	SKALA 1:20
INWESTYCJA:	Projekt budowlany na budowę przystani żeglarskiej wraz z infrastrukturą pomocniczą na dz. nr 56, 58, 59/2 i 108/1 obęb Błotnik, gm. Cedry Wielkie, pow. gdański	NR RYS. KW–04
		DATA 05.2009
FAZA:	Projekt budowlany	BRANŻA: Konstrukcja
	RZUT W POZIOMIE +10.20m	

PROJEKTANT:	
mgr inż. Elżbieta Wiewiórska upr. nr 7857/64/95 w specjalności konstrukcyjnej do projektowania bez ograniczeń	
mgr inż. Roman Markowski upr. hydrotechniczne nr 230/66/G	
ASYSTENT PROJ. mgr inż. Piotr Szyłłowski Filip Idzik Arkadiusz Formela	
WERYFIKATOR:	
mgr inż. Janusz Kępa upr. nr 263/75 w specjalności konstrukcyjnej do projektowania bez ograniczeń	