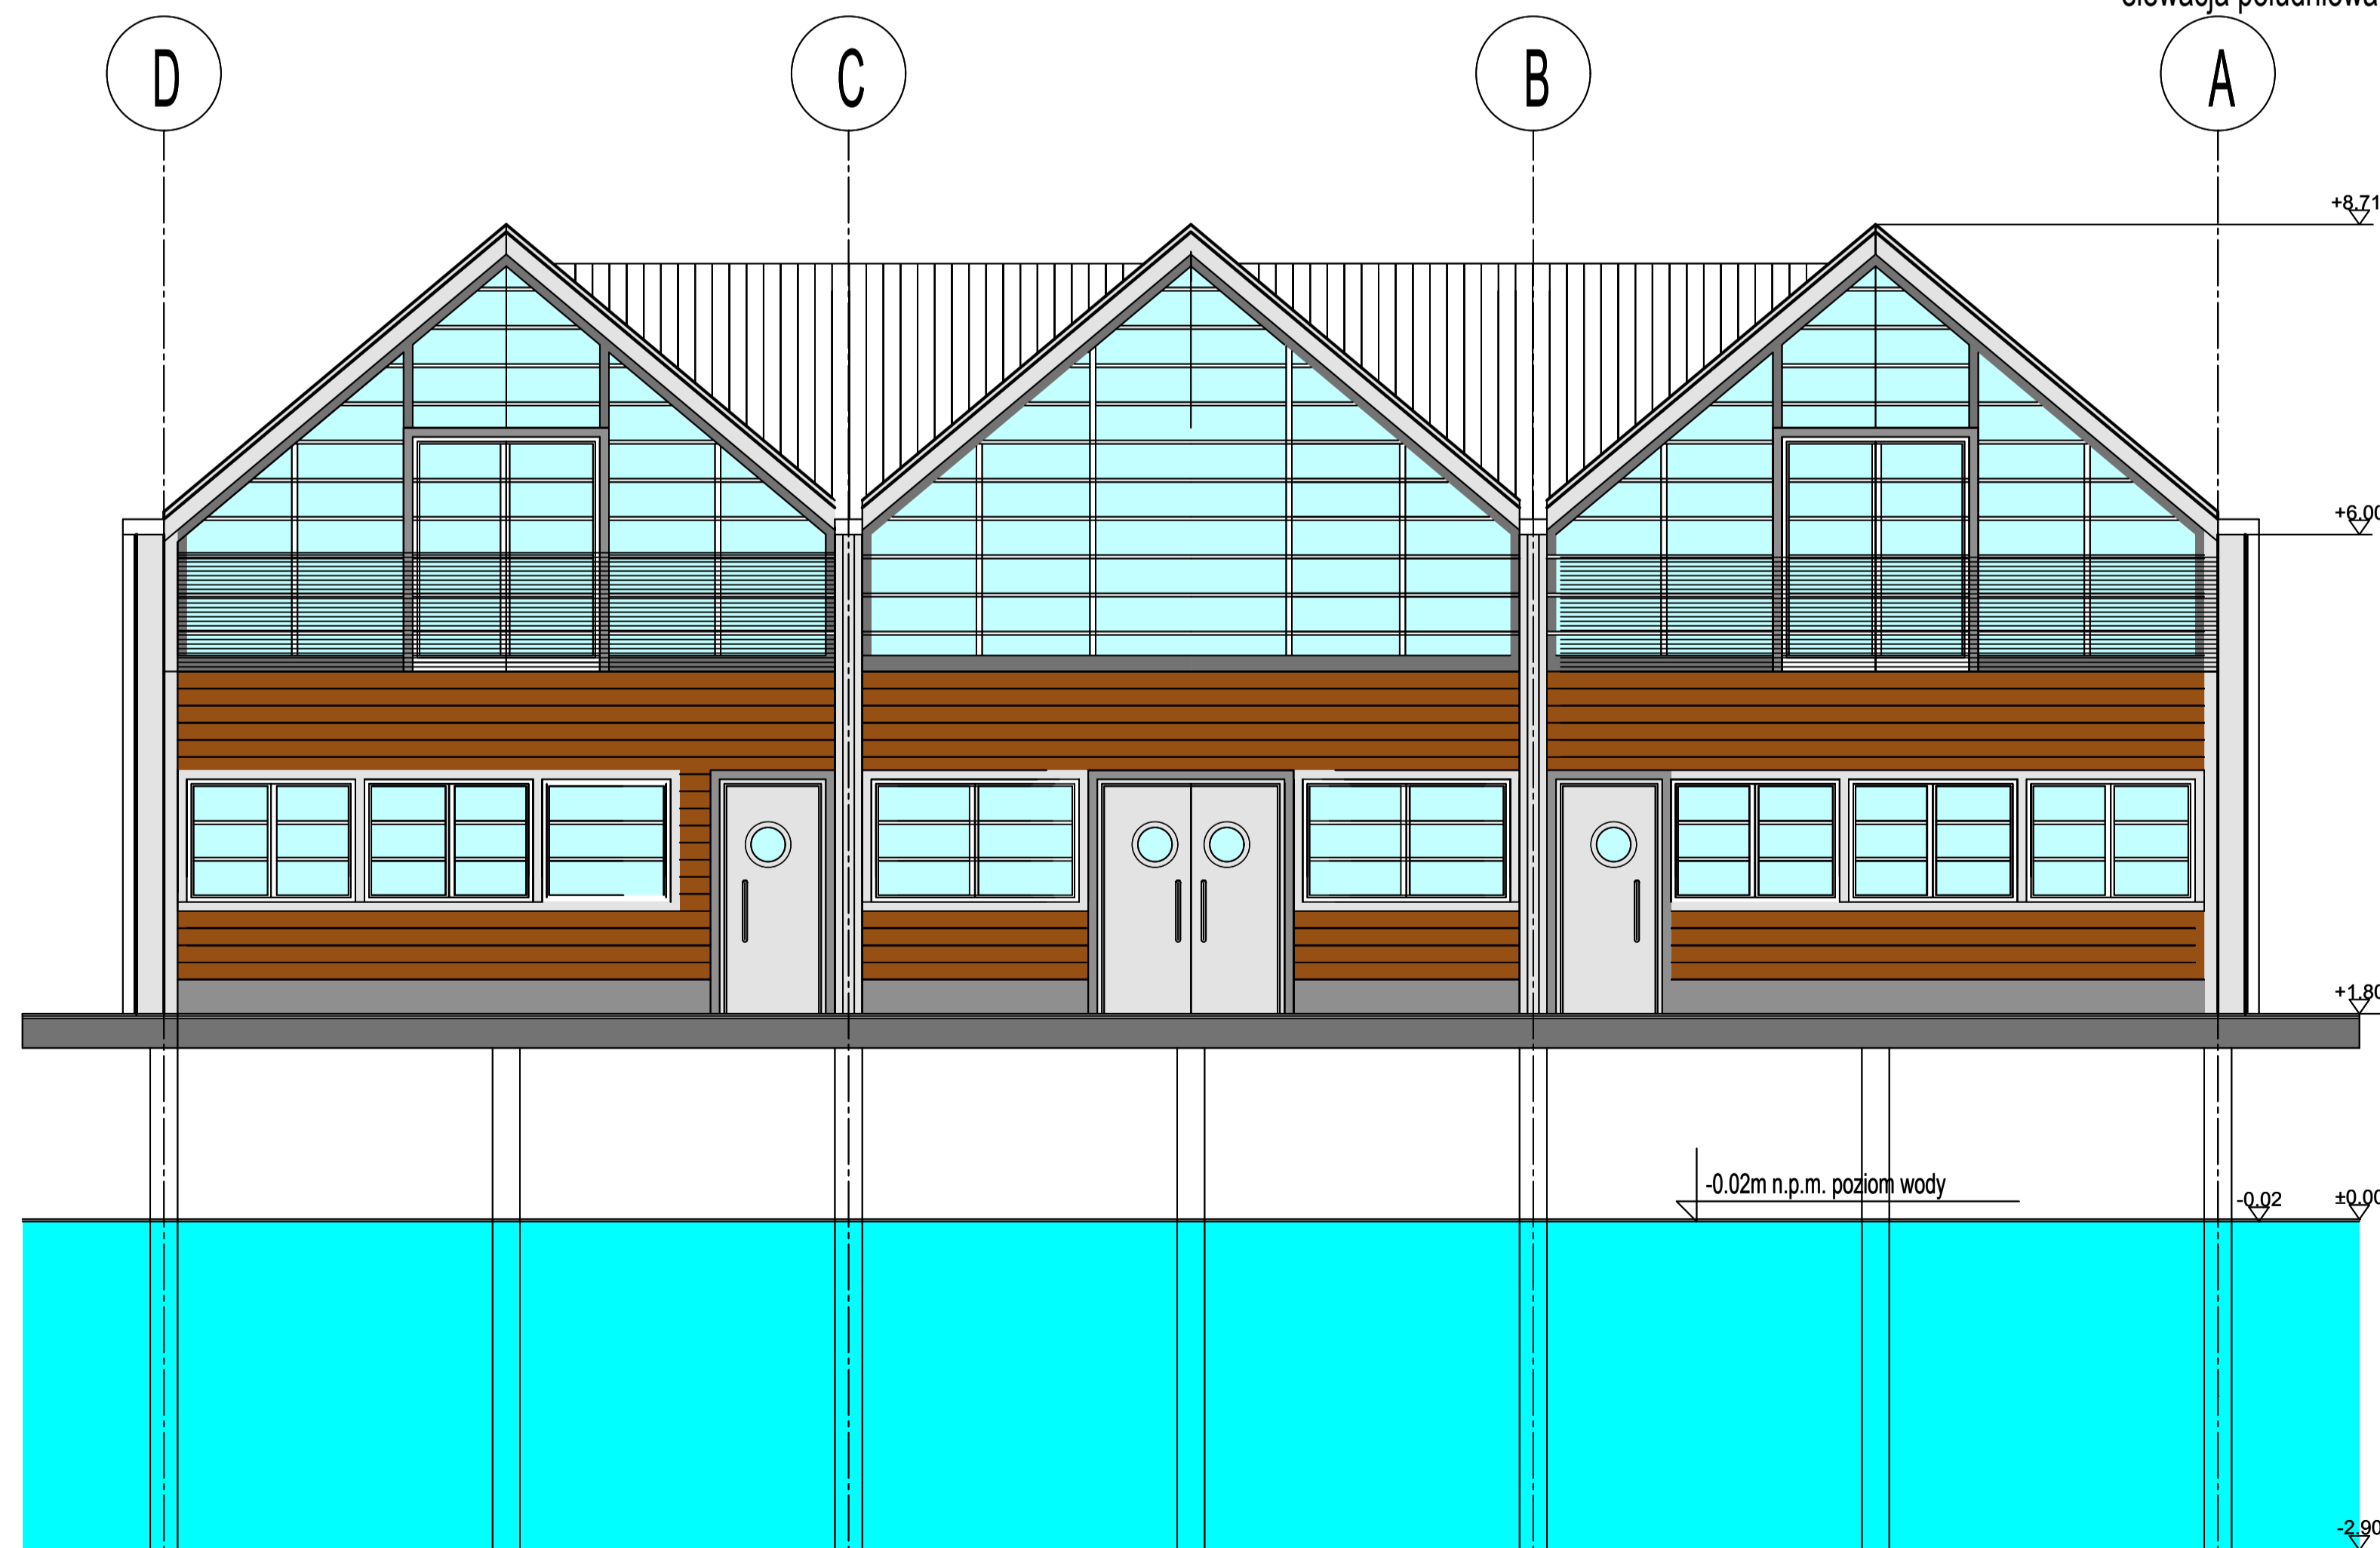

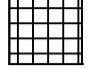
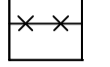







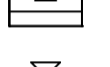

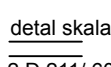


elewacja południowa



elewacja północna

Legenda:

-  ściany murowane istniejące
-  ściany żelbetowe istniejące
-  ściany murowane projektowane
-  ściany żelbetowe projektowane
-  GK-ściany
-  rozbiórka
-  sufit podwieszony
-  otwory w stropie
-  otwory w ścianach
-  symbol okna, drzwi, przeszklenia
-  symbol rodzaju przegrody pionowej
-  symbol rodzaju przegrody poziomej
-  symbol hydrantu wewnętrznego
-  symbol gaśnicy
-  symbol pomieszczeń przystosowanych dla osób niepełnosprawnych
-  symbol tablicy rozdzielczej
-  rzędna poziomu wykończonego
-  rzędna poziomu konstrukcyjnego

detal skala 1:20 skala detalu
A.2.D.211/ 602 numer rysunku

nr pom.	
nazwa pom.	
powierzchnia	
sufit podw. wysokość w świetle	
rodzaj posadzki	wykończenie ścian

WYSOKOŚCI DRZWI, OKIEN, PARAPETÓW PODANE SĄ OD POZIOMU WYKOŃCZONEGO W WYKONANIU STARANNIE UWZGLĘDNIĆ WYTYCZNE I OBLICZENIA KONSTRUKCYJNE

WSZYSTKIE WYMIARY MUSZĄ BYĆ PRZEZ WYKONAWCĘ SPRAWDZONE, W PRZYPADKU ROZBIEŻNOŚCI WYMIARÓW NALEŻY NIEZWŁOCZNIE POWIADOMIĆ KIEROWNIKA BUDOWY

ART PROJEKT K&M Sp. z o.o. ul. Przemysłowa 7 I 83-400 Koszęca NIP 591-163-50-00. Regon 220376462 tel/fax +48 58 680 83 69	339-09
INWESTOR: Gmina Cedry Wielkie ul. Koscińskiego 16 83-000 Cedry Wielkie	SKALA 1:50
INWESTYCJA: Budowa przystani żeglarskiej w miejscowości Błotnik	NR RYS. 10-5
BOSMANAT- ELEWACJE PN., PD.	DATA 05.2009
PROJEKTANT: mgr inż. arch. Józef Krause ul. Włocławka 2006 w specjalności architektonicznej do projektowania bez ograniczeń	
Sprawdzający: mgr inż. arch. Krzysztof Szarejko ul. Włocławka 2006	