


przekrój B-B

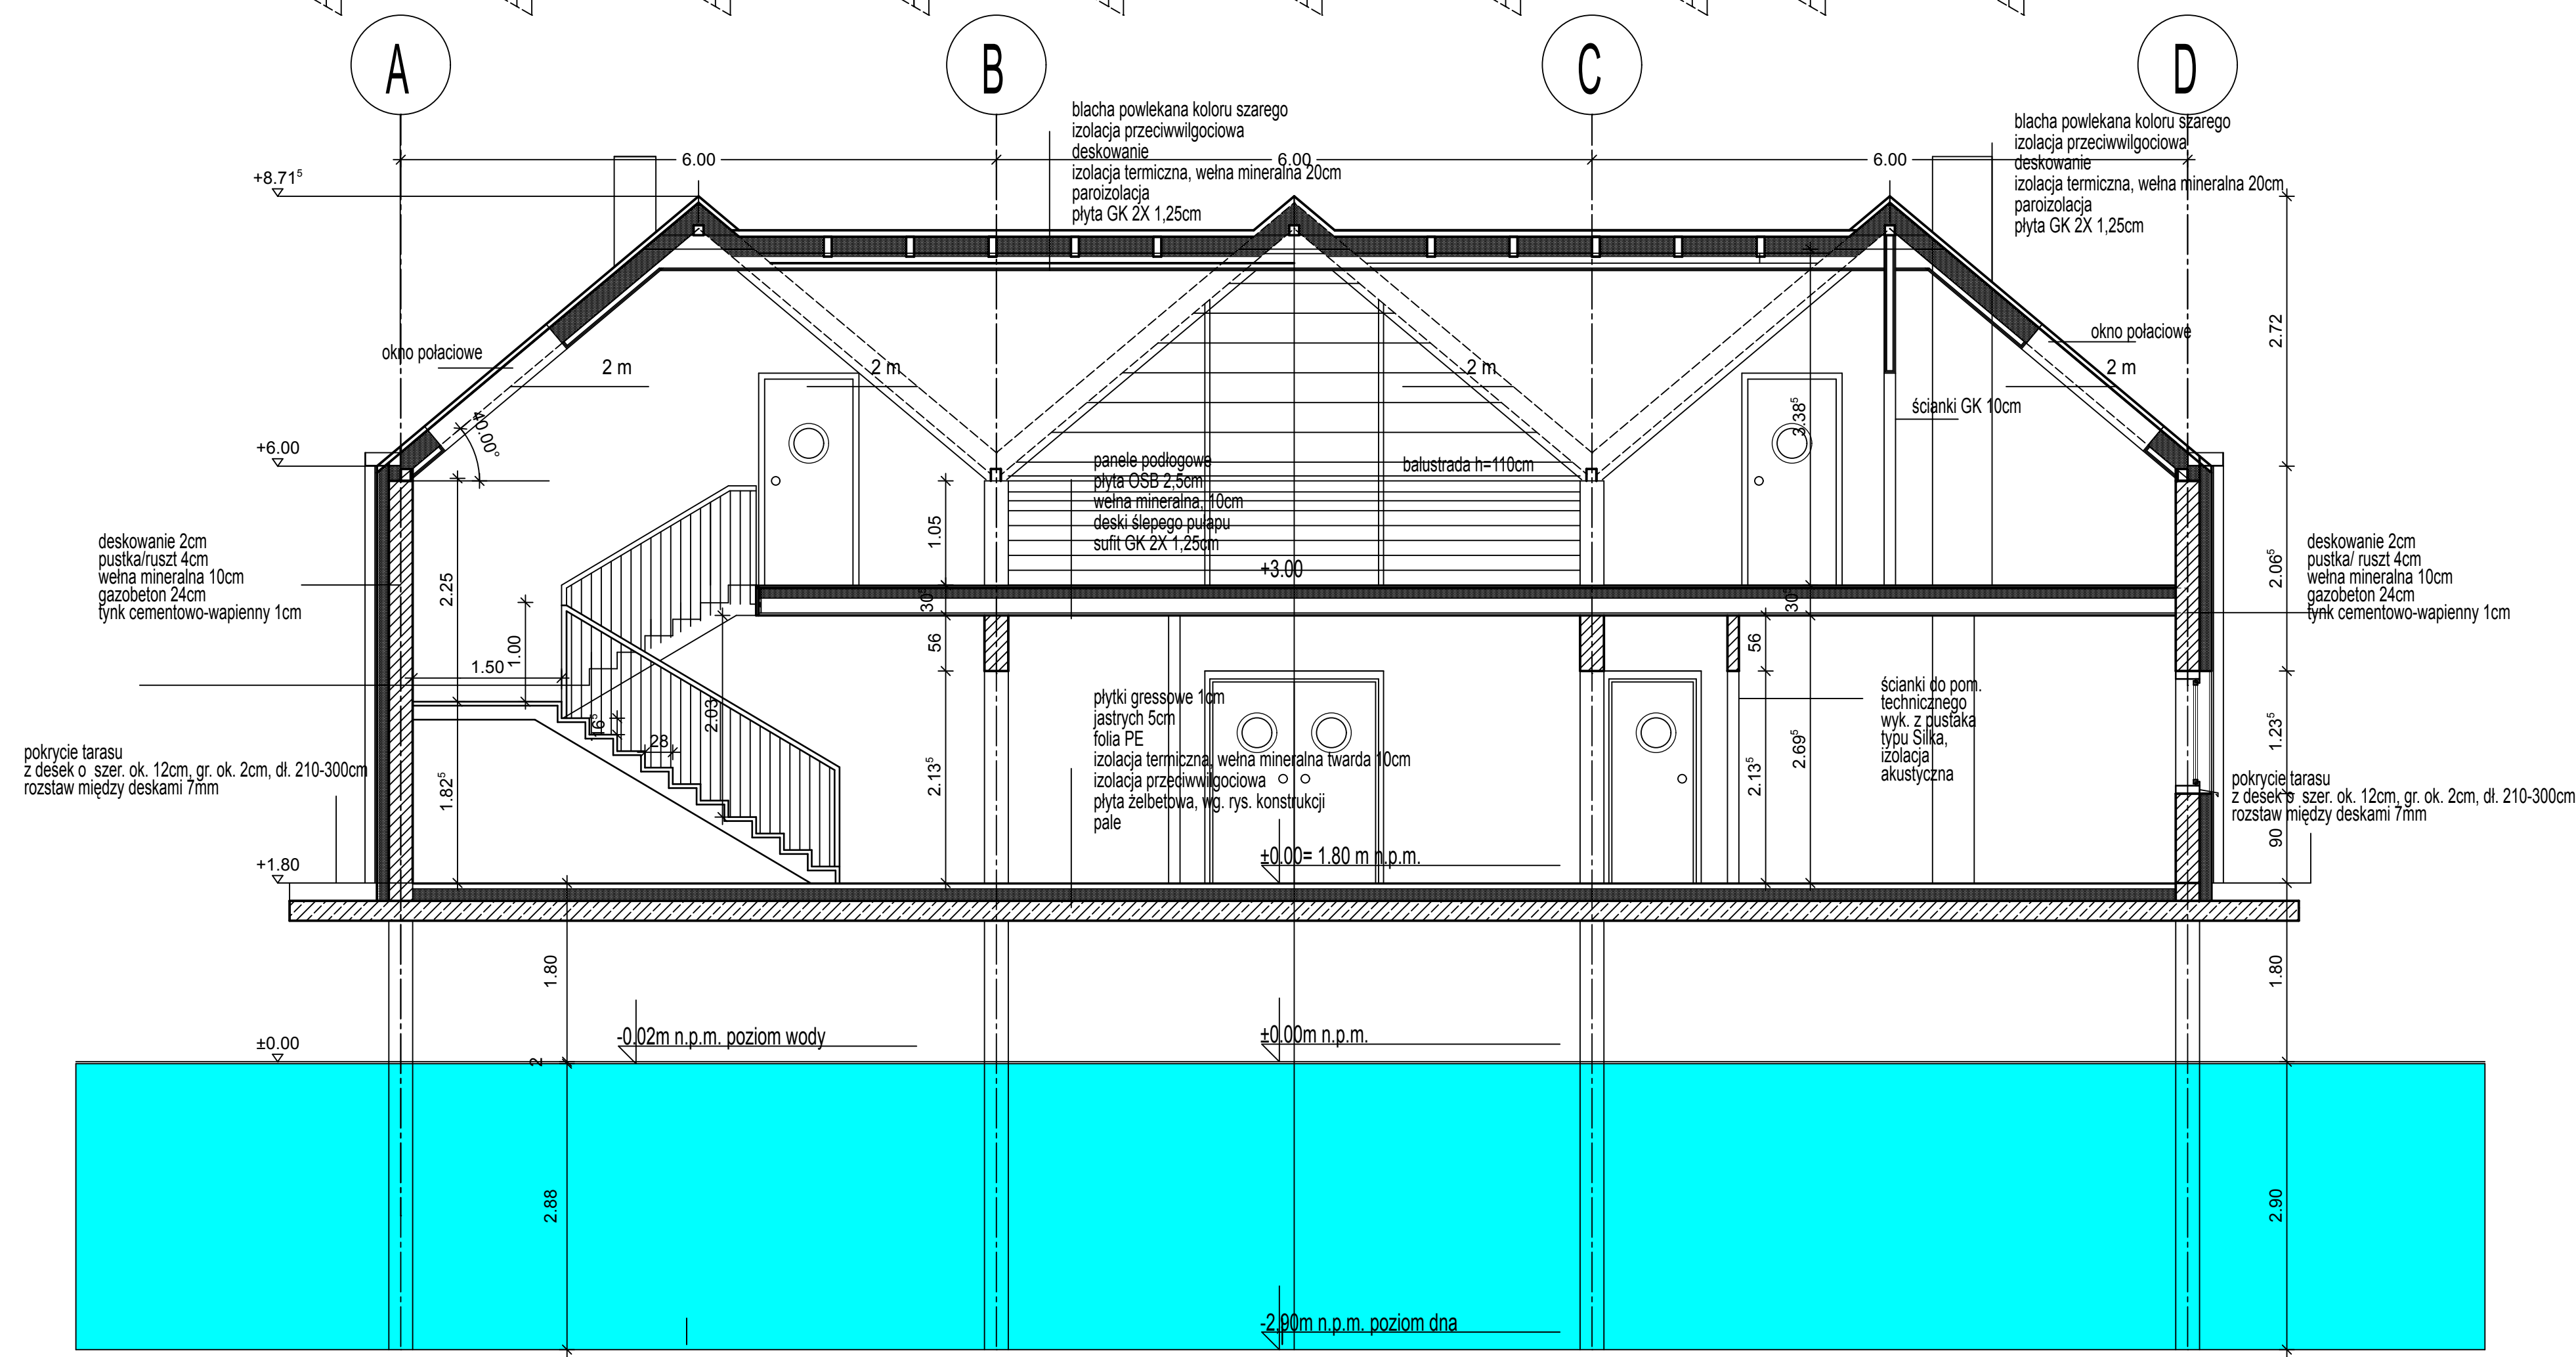

przekrój A-A

Legenda:

- ściany murowane istniejące
- ściany żelbetowe istniejące
- ściany murowane projektowane
- ściany żelbetowe projektowane
- GK-ściany
- rozbiórka
- sufit podwieszony
- otwory w stropie
- otwory w ścianach
- symbol okna, drzwi, przeszklenia
- symbol rodzaju przegrody pionowej
- symbol rodzaju przegrody poziomej
- symbol hydrantu wewnętrznego
- symbol gaśnicy
- symbol pomieszczeń przystosowanych dla osób niepełnosprawnych
- symbol tablicy rozdzielczej
- rzędna poziomu wykończonego
- rzędna poziomu konstrukcyjnego

detal skala 1:20 skala detalu  
A.2.D.211/602 numer rysunku

nr pom.	nazwa pom.
powierzchnia	sufit podwieszony w świetle
rodzaj posadzki	wykonanie ścian

WYSOKOŚCI DRZWI, OKIEN, PARAPETÓW PODANE SĄ OD POZIOMU WYKOŃCZONEGO W WYKONANIU STARANNIE UWZGLĘDNIĆ WYTYCZNE I OBLICZENIA KONSTRUKCYJNE

WSZYSTKIE WYMIARY MUSZĄ BYĆ PRZEZ WYKONAWCĘ SPRAWDZONE, W PRZYPADKU ROZBIEŻNOŚCI WYMIARÓW NALEŻY NIEZWŁOCZNIE POWIADOMIĆ KIEROWNIKA BUDOWY

ART PROJEKT K&M Sp. z o.o. ul. Przemysłowa 7 i 83-400 Koszęca NIP 591-163-58-00. Regon 220376462 tel/fax +48 58 680 83 69		339-09
INWESTOR:	Gmina Cedry Wielkie ul. Koscińskiego 16 83-200 Cedry Wielkie	SKALA 1:50
INWESTYCJA:	Budowa przystani żeglarskiej w miejscowości Błotnik	NR RYS. 10-4
PROJEKTANT:	mgr inż. arch. Józef Krause ul. Włocławek 206 w specjalności architektonicznej do projektowania bez ograniczeń	DATA 05.2009
Sprawdzający:	mgr inż. arch. Krzysztof Szarek ul. Włocławek 206	