
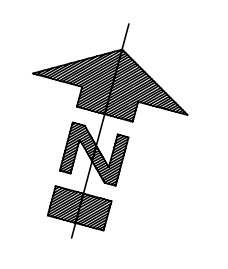


RZUT ZAGOSPODAROWANIA POMOSTÓW CZĘŚCI GDAŃSKIEJ

Skala 1:100

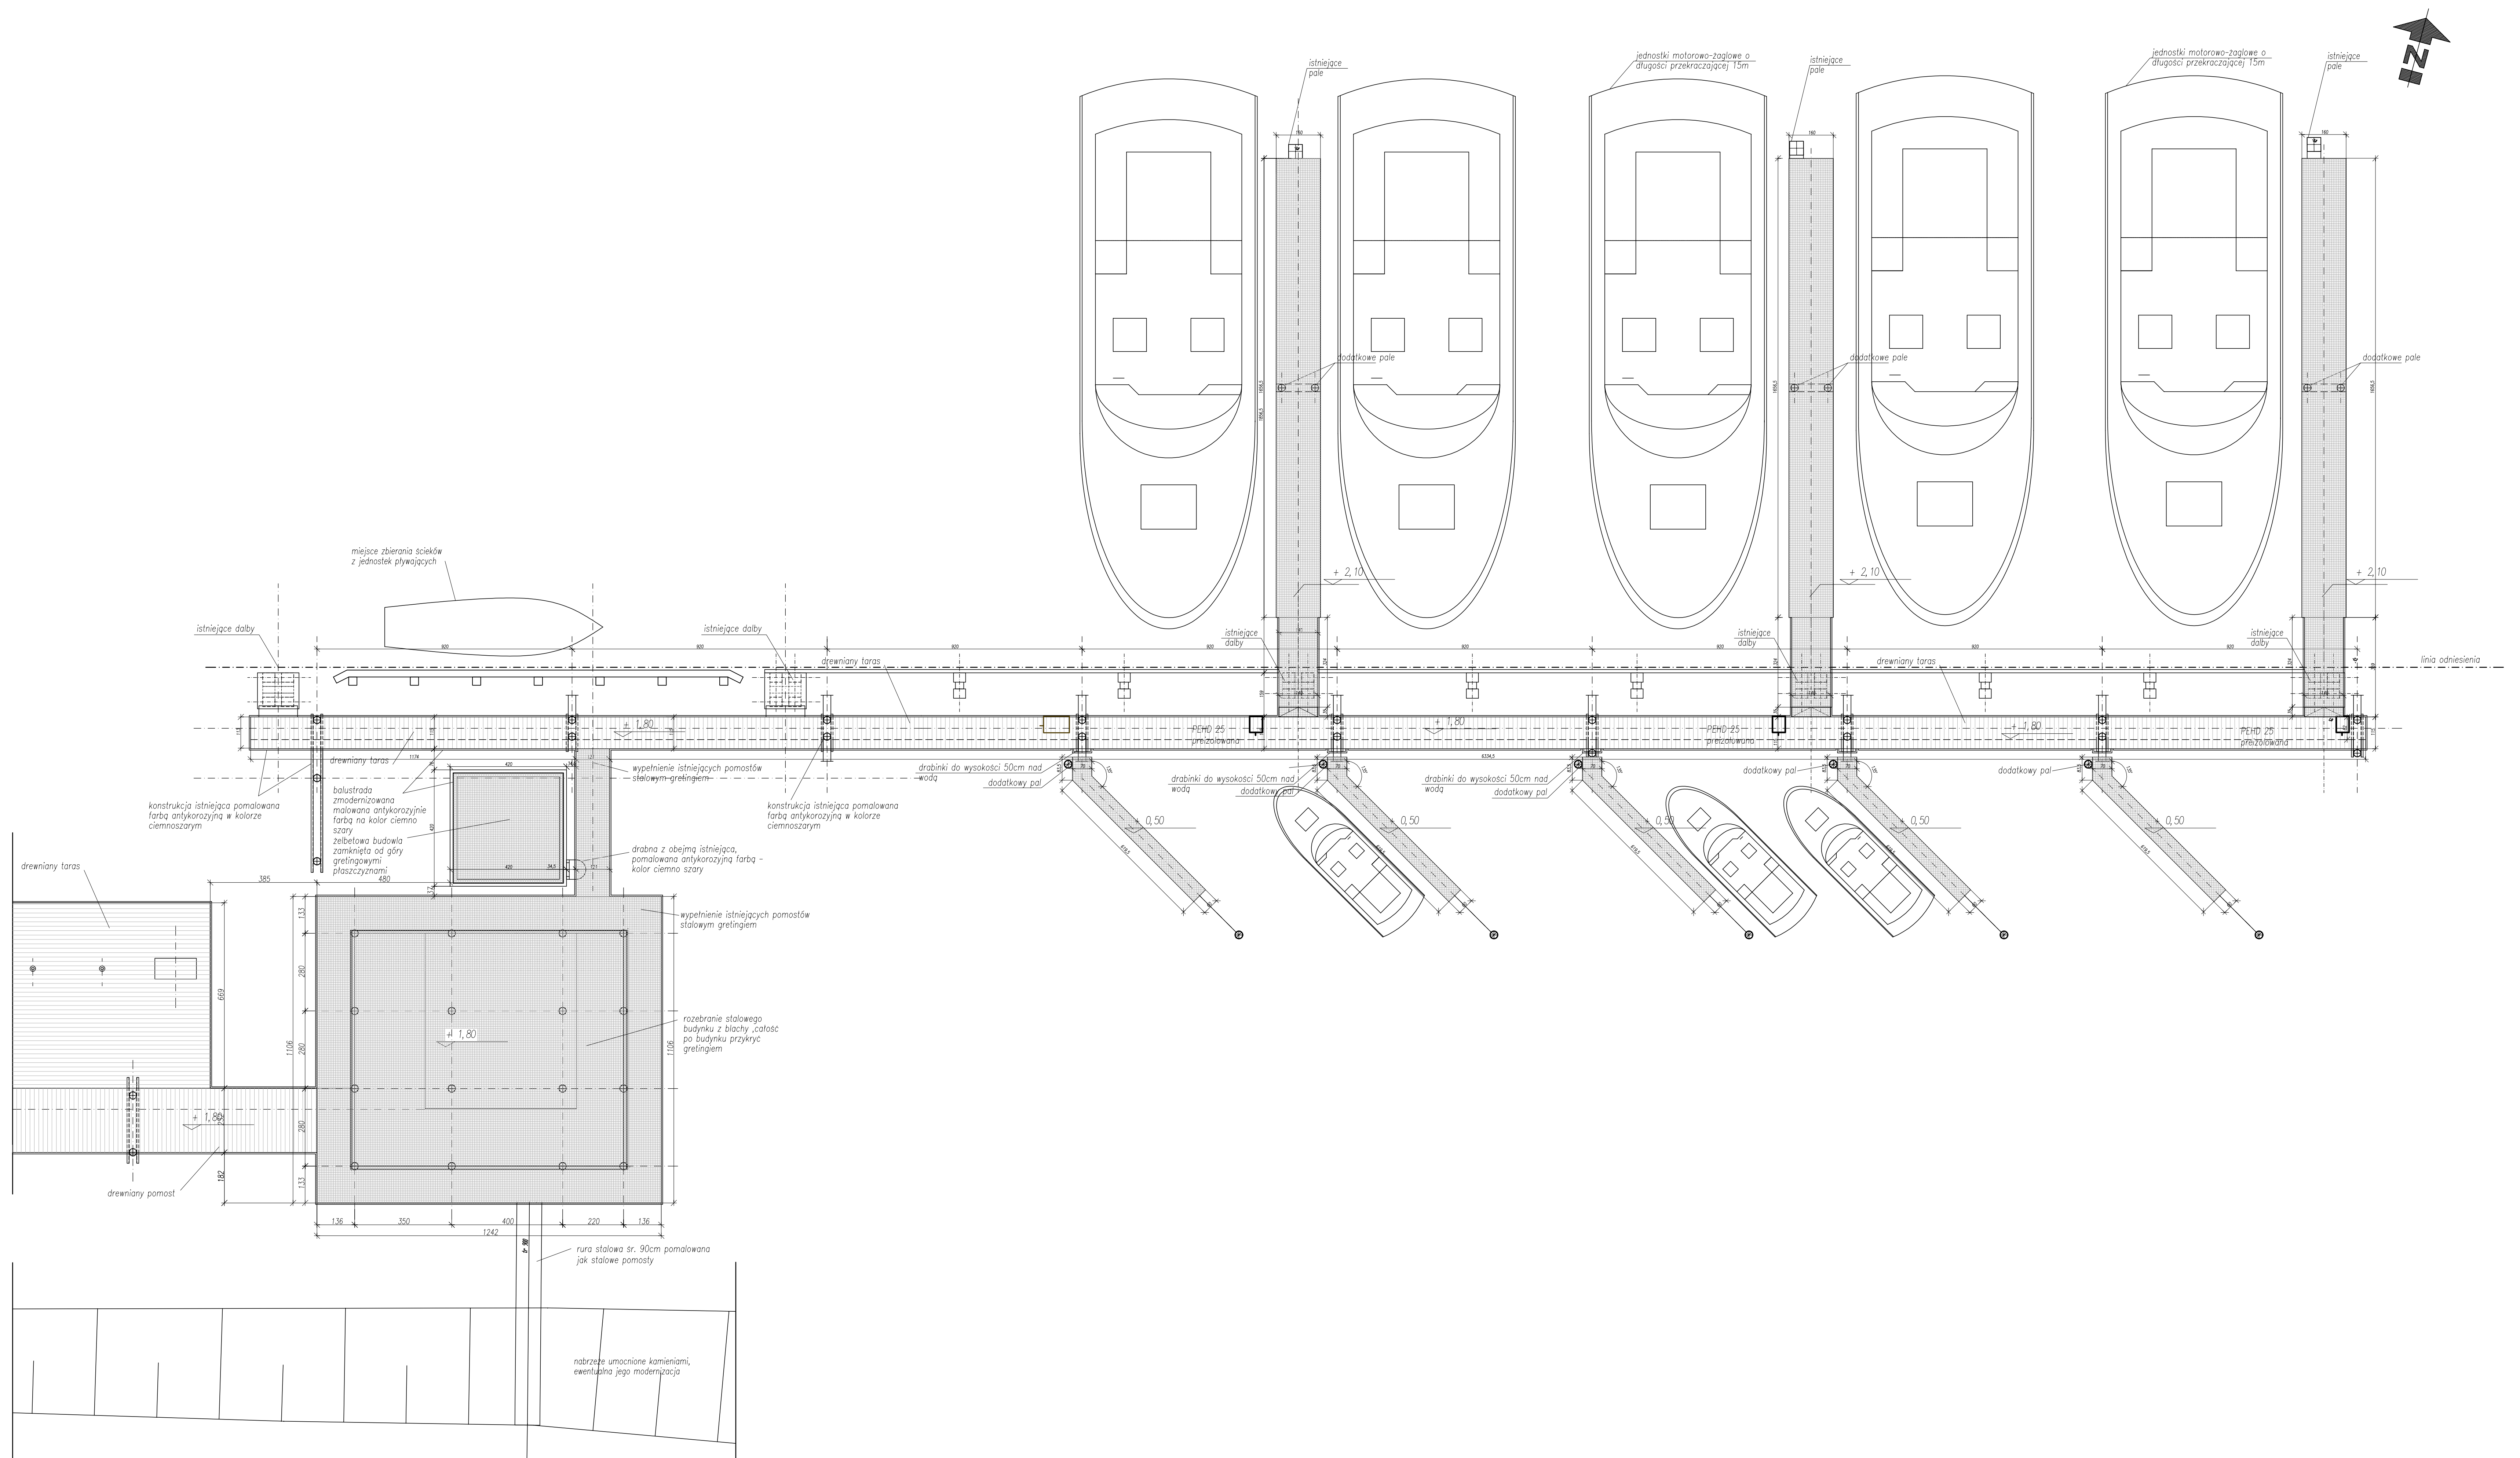

ART PROJEKT K&M Sp. z o.o. ul. Przemysłowa 71, 83-400 Kościerzyna tel. 058 688 83 69 NIP 591-163-58-00, Regon 220376462		339-09
Projekt na budowę przystani żeglarskiej w Błotniku. Zagospodarowanie pomostów części gdańskiej		SKALA 1:100 RYS: 13
Inwestor: Gmina Cedry Wielkie ul. Krasińskiego 16, 83-020 Cedry Wielkie Projektował: mgr inż. arch. Jarosław Kauso oprac. nr 16/2006 w szczególności architektoniczną do projektowania bez ograniczeń Asystent: arch. Marek Nodrzyński Sprawdził: mgr inż. arch. Krzysztof Szarejko oprac. nr 31/09/07		Data: maj 2009r.