


zcut pomostów pływajacych

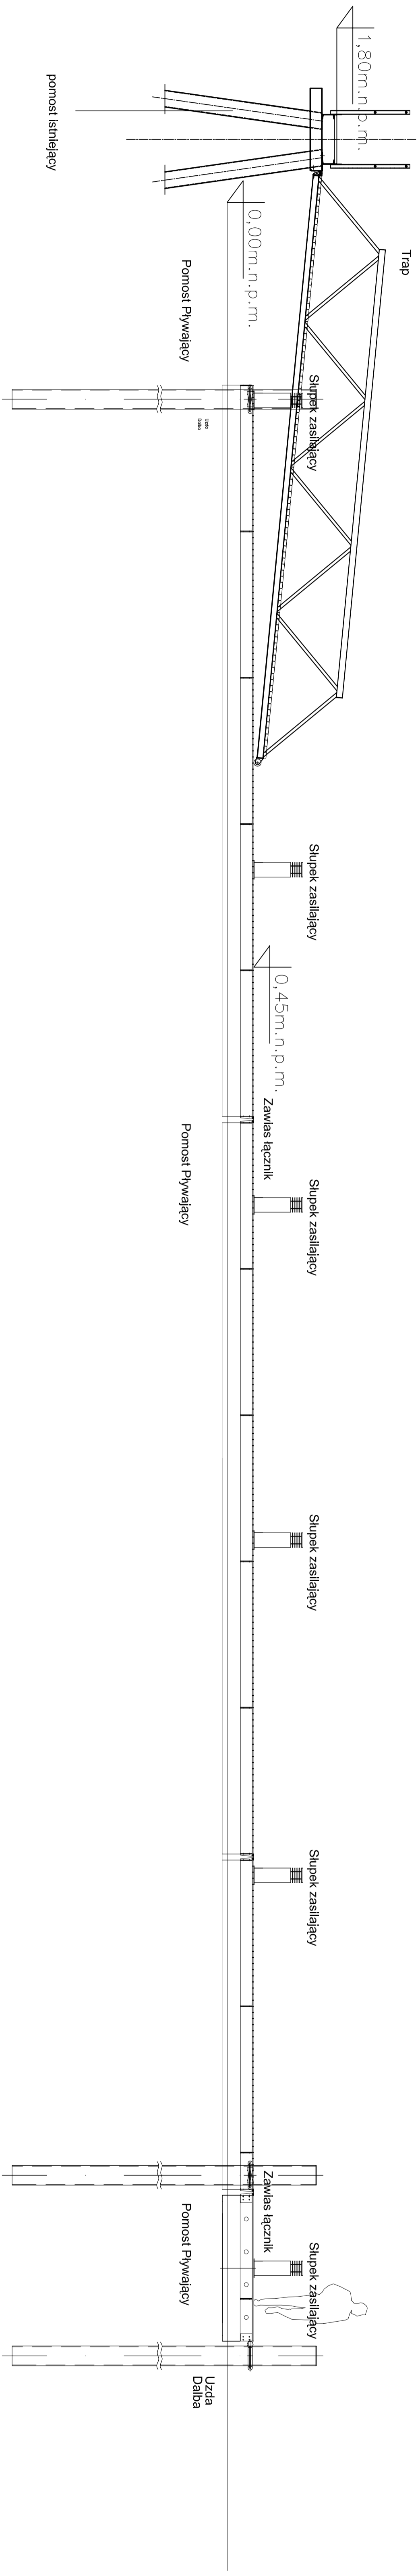

przekrój przez pomosty pływające

