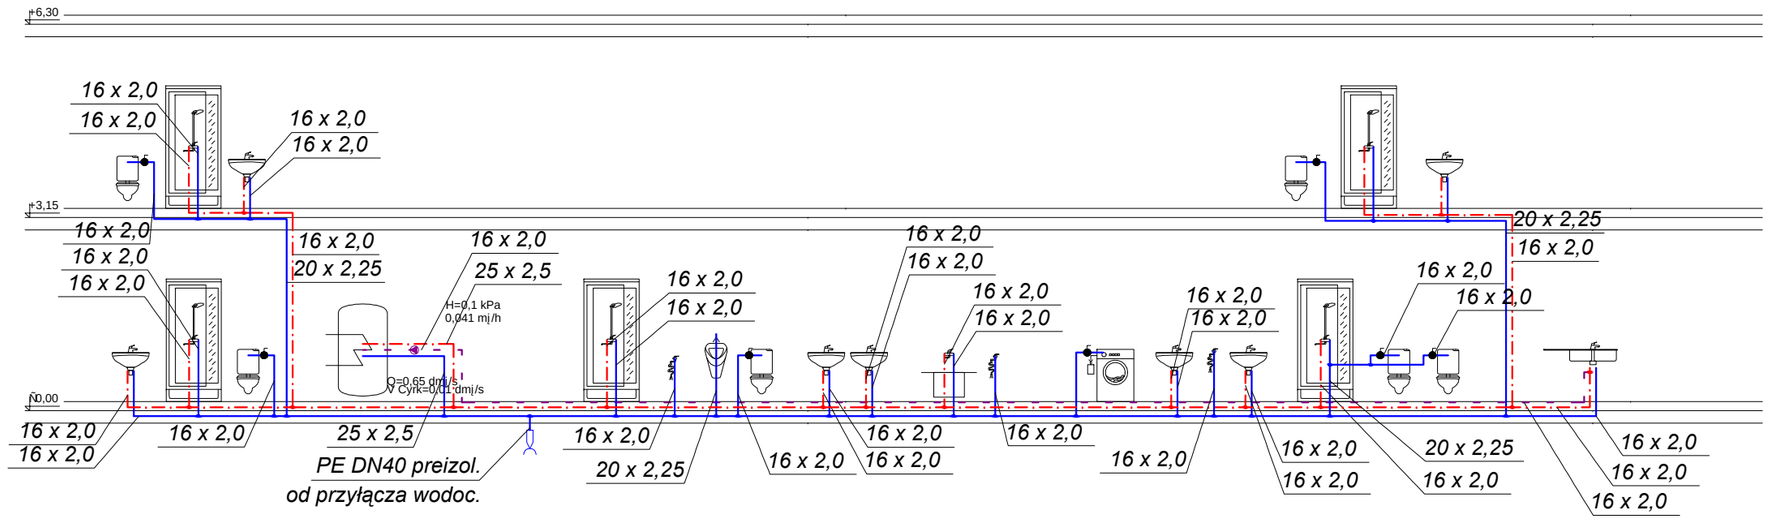
+6,30
+3,15
±0,00
16 x 2,0
16 x 2,0
16 x 2,0
16 x 2,0
16 x 2,0
16 x 2,0
16 x 2,0
16 x 2,0
20 x 2,25
16 x 2,0
25 x 2,5
H=0,1 kPa
0,041 mj/h
Q=0,65 dmj/s
V Cyrk=0,01 dmj/s
25 x 2,5
PE DN40 preizol.
od przyłącza wodoc.
16 x 2,0
20 x 2,25
16 x 2,0
16 x 2,0
16 x 2,0
16 x 2,0
16 x 2,0
16 x 2,0
16 x 2,0
16 x 2,0
16 x 2,0
16 x 2,0
16 x 2,0
16 x 2,0
20 x 2,25
16 x 2,0
16 x 2,0
16 x 2,0
16 x 2,0
16 x 2,0
16 x 2,0
16 x 2,0
16 x 2,0
16 x 2,0
16 x 2,0
16 x 2,0
16 x 2,0