


Studnia zaworowa Roediger Typ Z 75 3" przejezdna Kl. D400 i szczelna

Wymiary montażowe

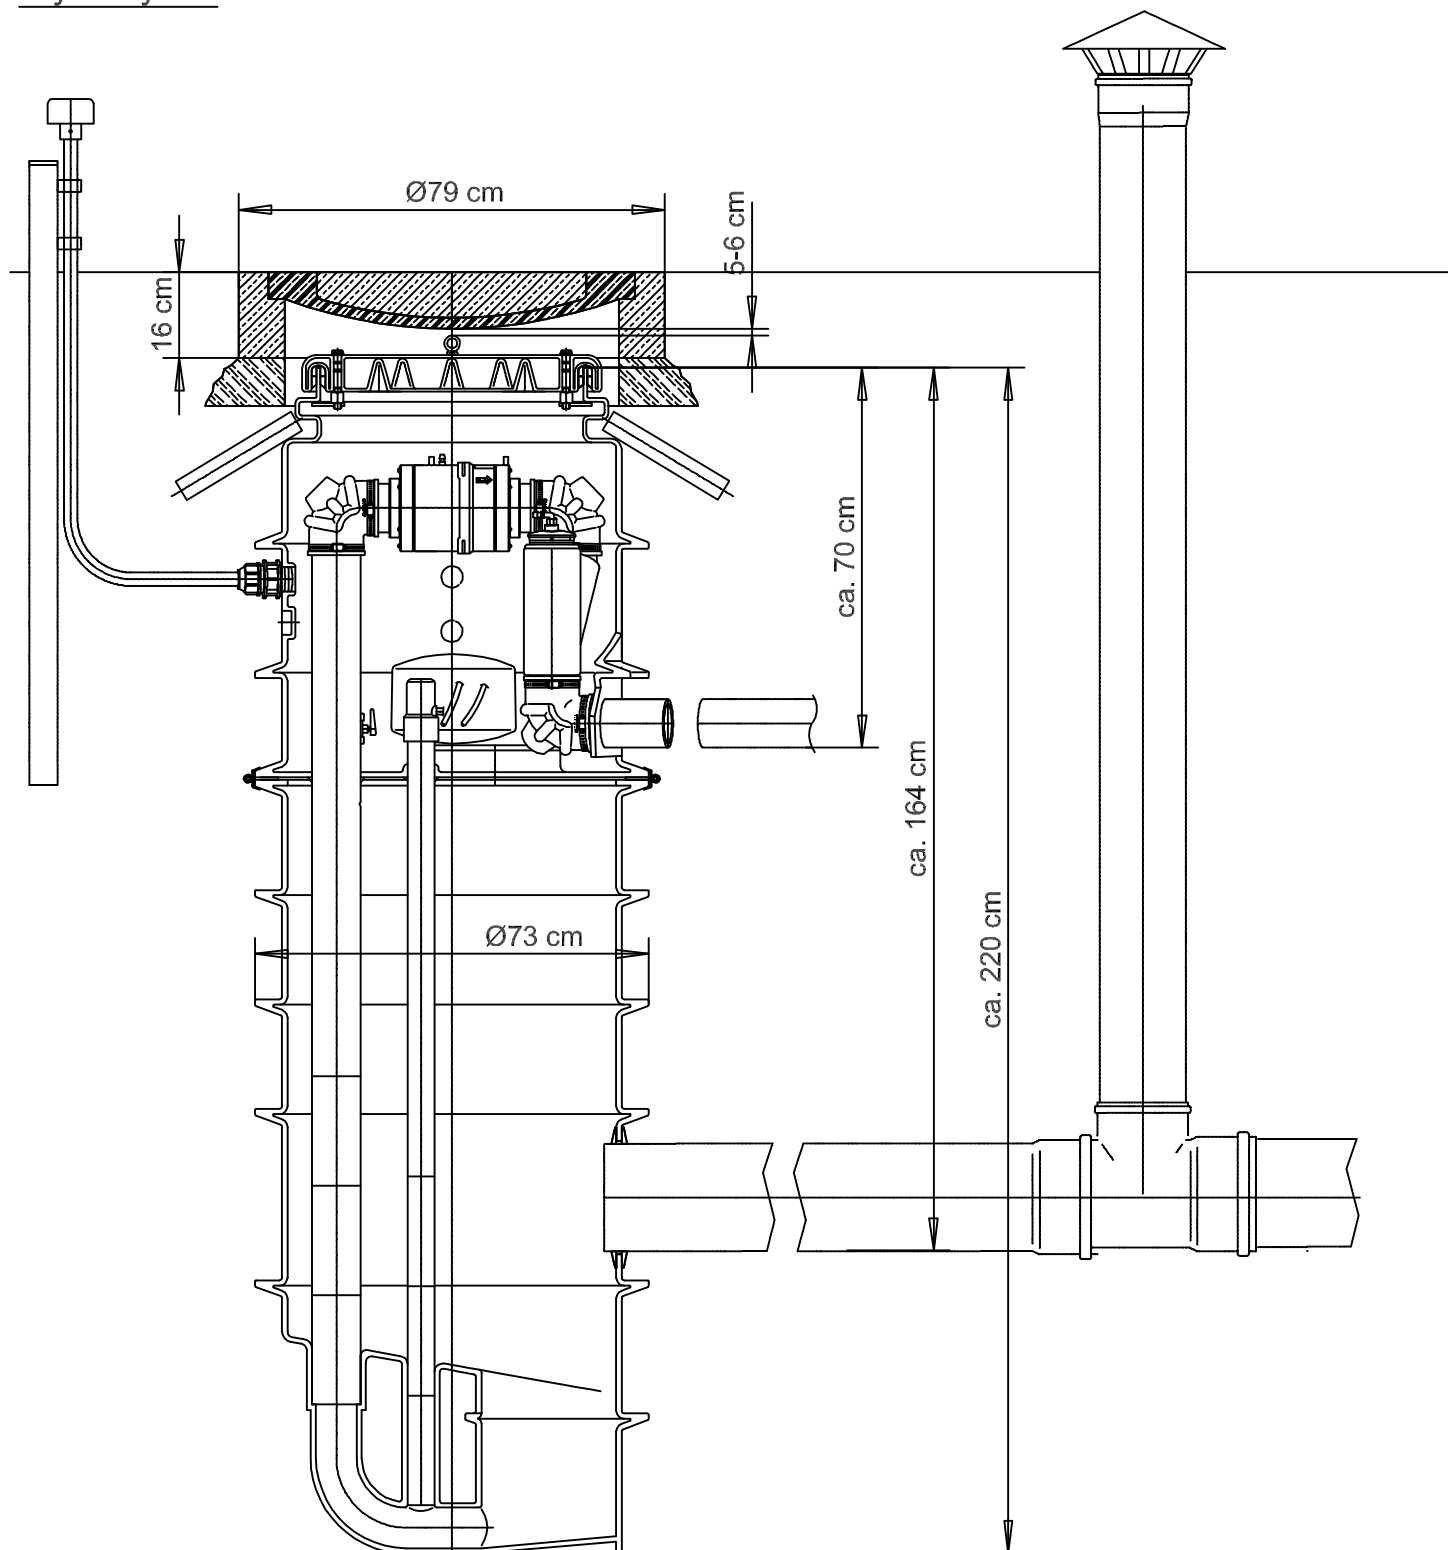

Studnia zaworowa

Z 75 3" przejezdna
Kl. D400 i szczelna

ROEDIGER VACUUM