

# PROJEKT BUDOWLANY

**TEMAT:** UTWARDZENIE DROGI ROLNICZEJ  
W CEDRACH MAŁYCH

**ADRES :** CEDRY MAŁE DZIAŁKA NR 16/2

**BRANŻA:** BUDOWLANA

**INWESTOR:** URZĄD GMINY CEDRY WIELKIE  
UL.MACIEJA PŁAŻYŃSKIEGO 16  
83-020 CEDRY-WIELKIE

**PROJEKTOWAŁ:** inż. EUGENIUSZ MOJSA  
upr. bud. nr GT-III-630/632/77  
POM /BO/0583/03

*EM*  
inż. EUGENIUSZ MOJSA  
upr. budowlane do kierowania  
robotami budowlanymi bez ograniczeń  
specjalności konstrukcja budowlana  
nr GT-III-630/632/77

CEDRY WIELKIE GRUDZIEŃ 2012

## Opis techniczny


Przedmiotem niniejszego opracowania jest wykonanie wymiany utwardzenia drogi rolniczej o dł 600 mb w obrębie Cedry Małe oraz trzech zjazdów oraz skrzyżowania z ul. Wiejską  
Remont nawierzchni drogi z płyt JOMB obejmuje

1. Roboty rozbiórkowe intniejącej nawierzchni z płyt JOMB /dwaślad/1200 m<sup>2</sup>
2. Korytowanie z wywiezieniem urobku 1 km
- 3 Roboty ziemne i stabilizacja gruntu
4. Wykonanie warstwy odsączającej z pospólki 20 cm
5. Wykonanie podbudowy z kamienia łamanego po zagęszczeniu 12 cm
6. Dostawa i ułożenie nawierzchni z płyt żelbetowych JOMB o szer 3,0 m
7. Wykonanie humusowania poboczy

SAN SW

# PRZEKRÓJ UTWARDZENIA DROGI ROLNICZEJ

## SKALA 1:20

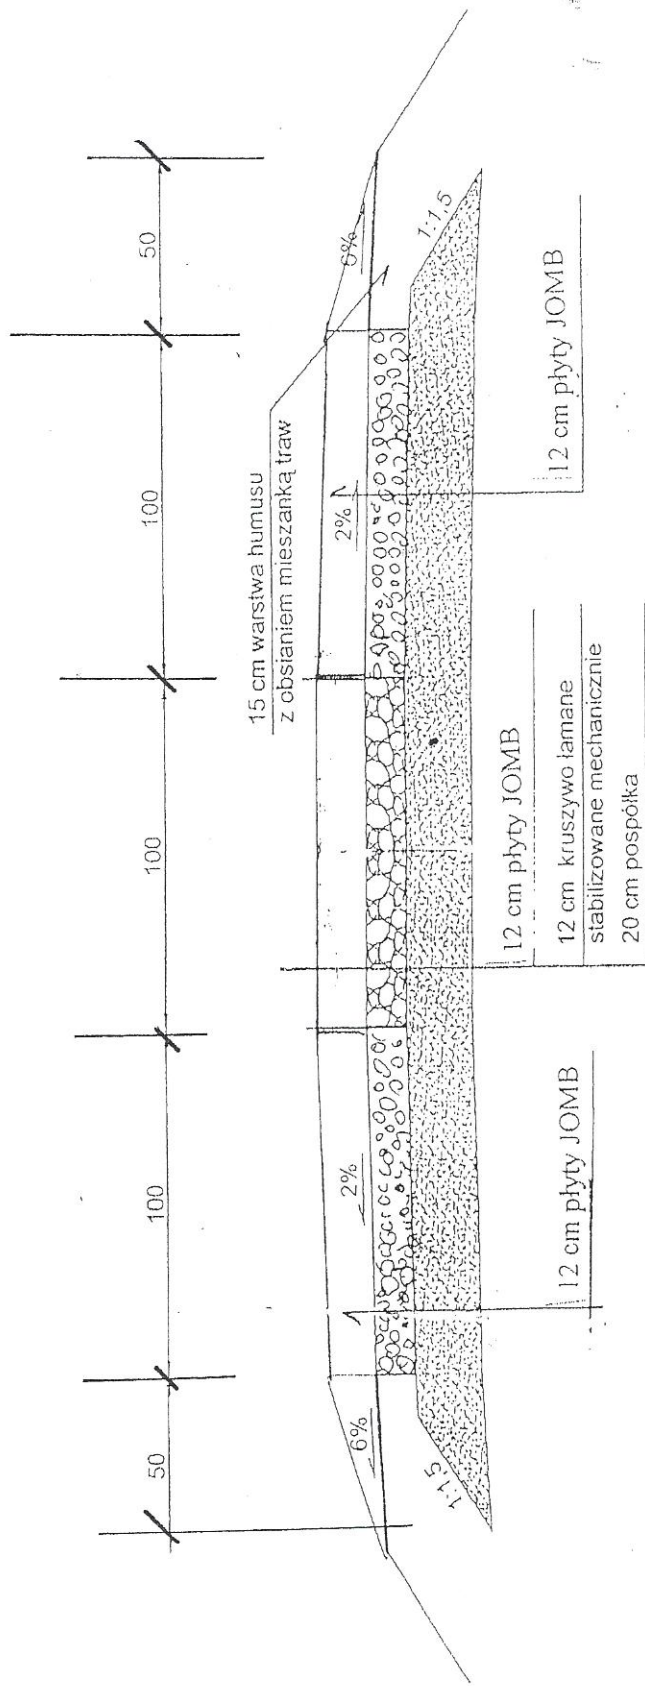

NAZWA RYSUNKU	PRZEKRÓJ UTWARDZENIA DROGI ROLNICZEJ	NR. DZIAŁKI 16/2 CEDRY MAŁE
INWESTOR:	URZĄD GMINY CEDRY WIELKIE UL. M. PŁĄZYŃSKIEGO 16	
PROJEKTANT	inż. EUGENIUSZ MOJSA	PODPIS <i>[Signature]</i> DATA 12.2.2012
		SKALA 1:20

STAROSTA GDAŃSKI  
ul. Wojska Polskiego 16  
83-000 Pruszcz Gdański

(nazwa organu wydającego dokument)

Województwo: pomorskie  
Powiat: gdański  
Jednostka ewidencyjna: Cedry Wielkie [220402\_2]  
Obręb ewidencyjny: Cedry Małe [Nr 0002]

## WYPIS Z REJESTRU GRUNTÓW

sporządzono dnia: 05.12.2012 10:42:42 według stanu na dzień: 05.12.2012 10:42:42

Nr jednostki rejestrowej: G4

KW GD1G/00045284/4

Osoby: 1

Udział Forma władania	Dane osoby fizycznej / instytucji
1/1 właściciel	GMINA CEDRY WIELKIE siedziba: ul. M. Płażyńskiego 16, 83-020 Cedry Wielkie

Działki ewidencyjne: 1

Arkusze	Nr działki	Położenie	Powierzchnia [ha]	Użytek i klasa bonitacyjna		Nr KW lub inne dokumenty
				Rodzaj	Pow [ha]	
1	16/2	Cedry Małe	2.8712	dr	2.8712	GD1G/00045284/4
Identyfikator: 220402_2.0002.AR_1.16/2						
Razem powierzchnia działek:			2.8712	ha		
Słownie:			dwa hektary osiem tysięcy siedemset dwanaście metrów kwadratowych			

**UWAGA: W jednostce znajdują się jeszcze inne działki.**

Powierzchnia całej jednostki rejestrowej: dwadzieścia osiem hektarów sześć tysięcy sto trzydzieści dwa metry kwadratowe

Oznaczenia klas i użytków
dr - Drogi

DOKUMENT SŁUŻY DO CELÓW  
INFORMACYJNYCH

(pieczęć urzędowa)

z up. STAROSTA

(imię i nazwisko osoby reprezentującej organ)

Alina A. data i podpis

05.12.2012



