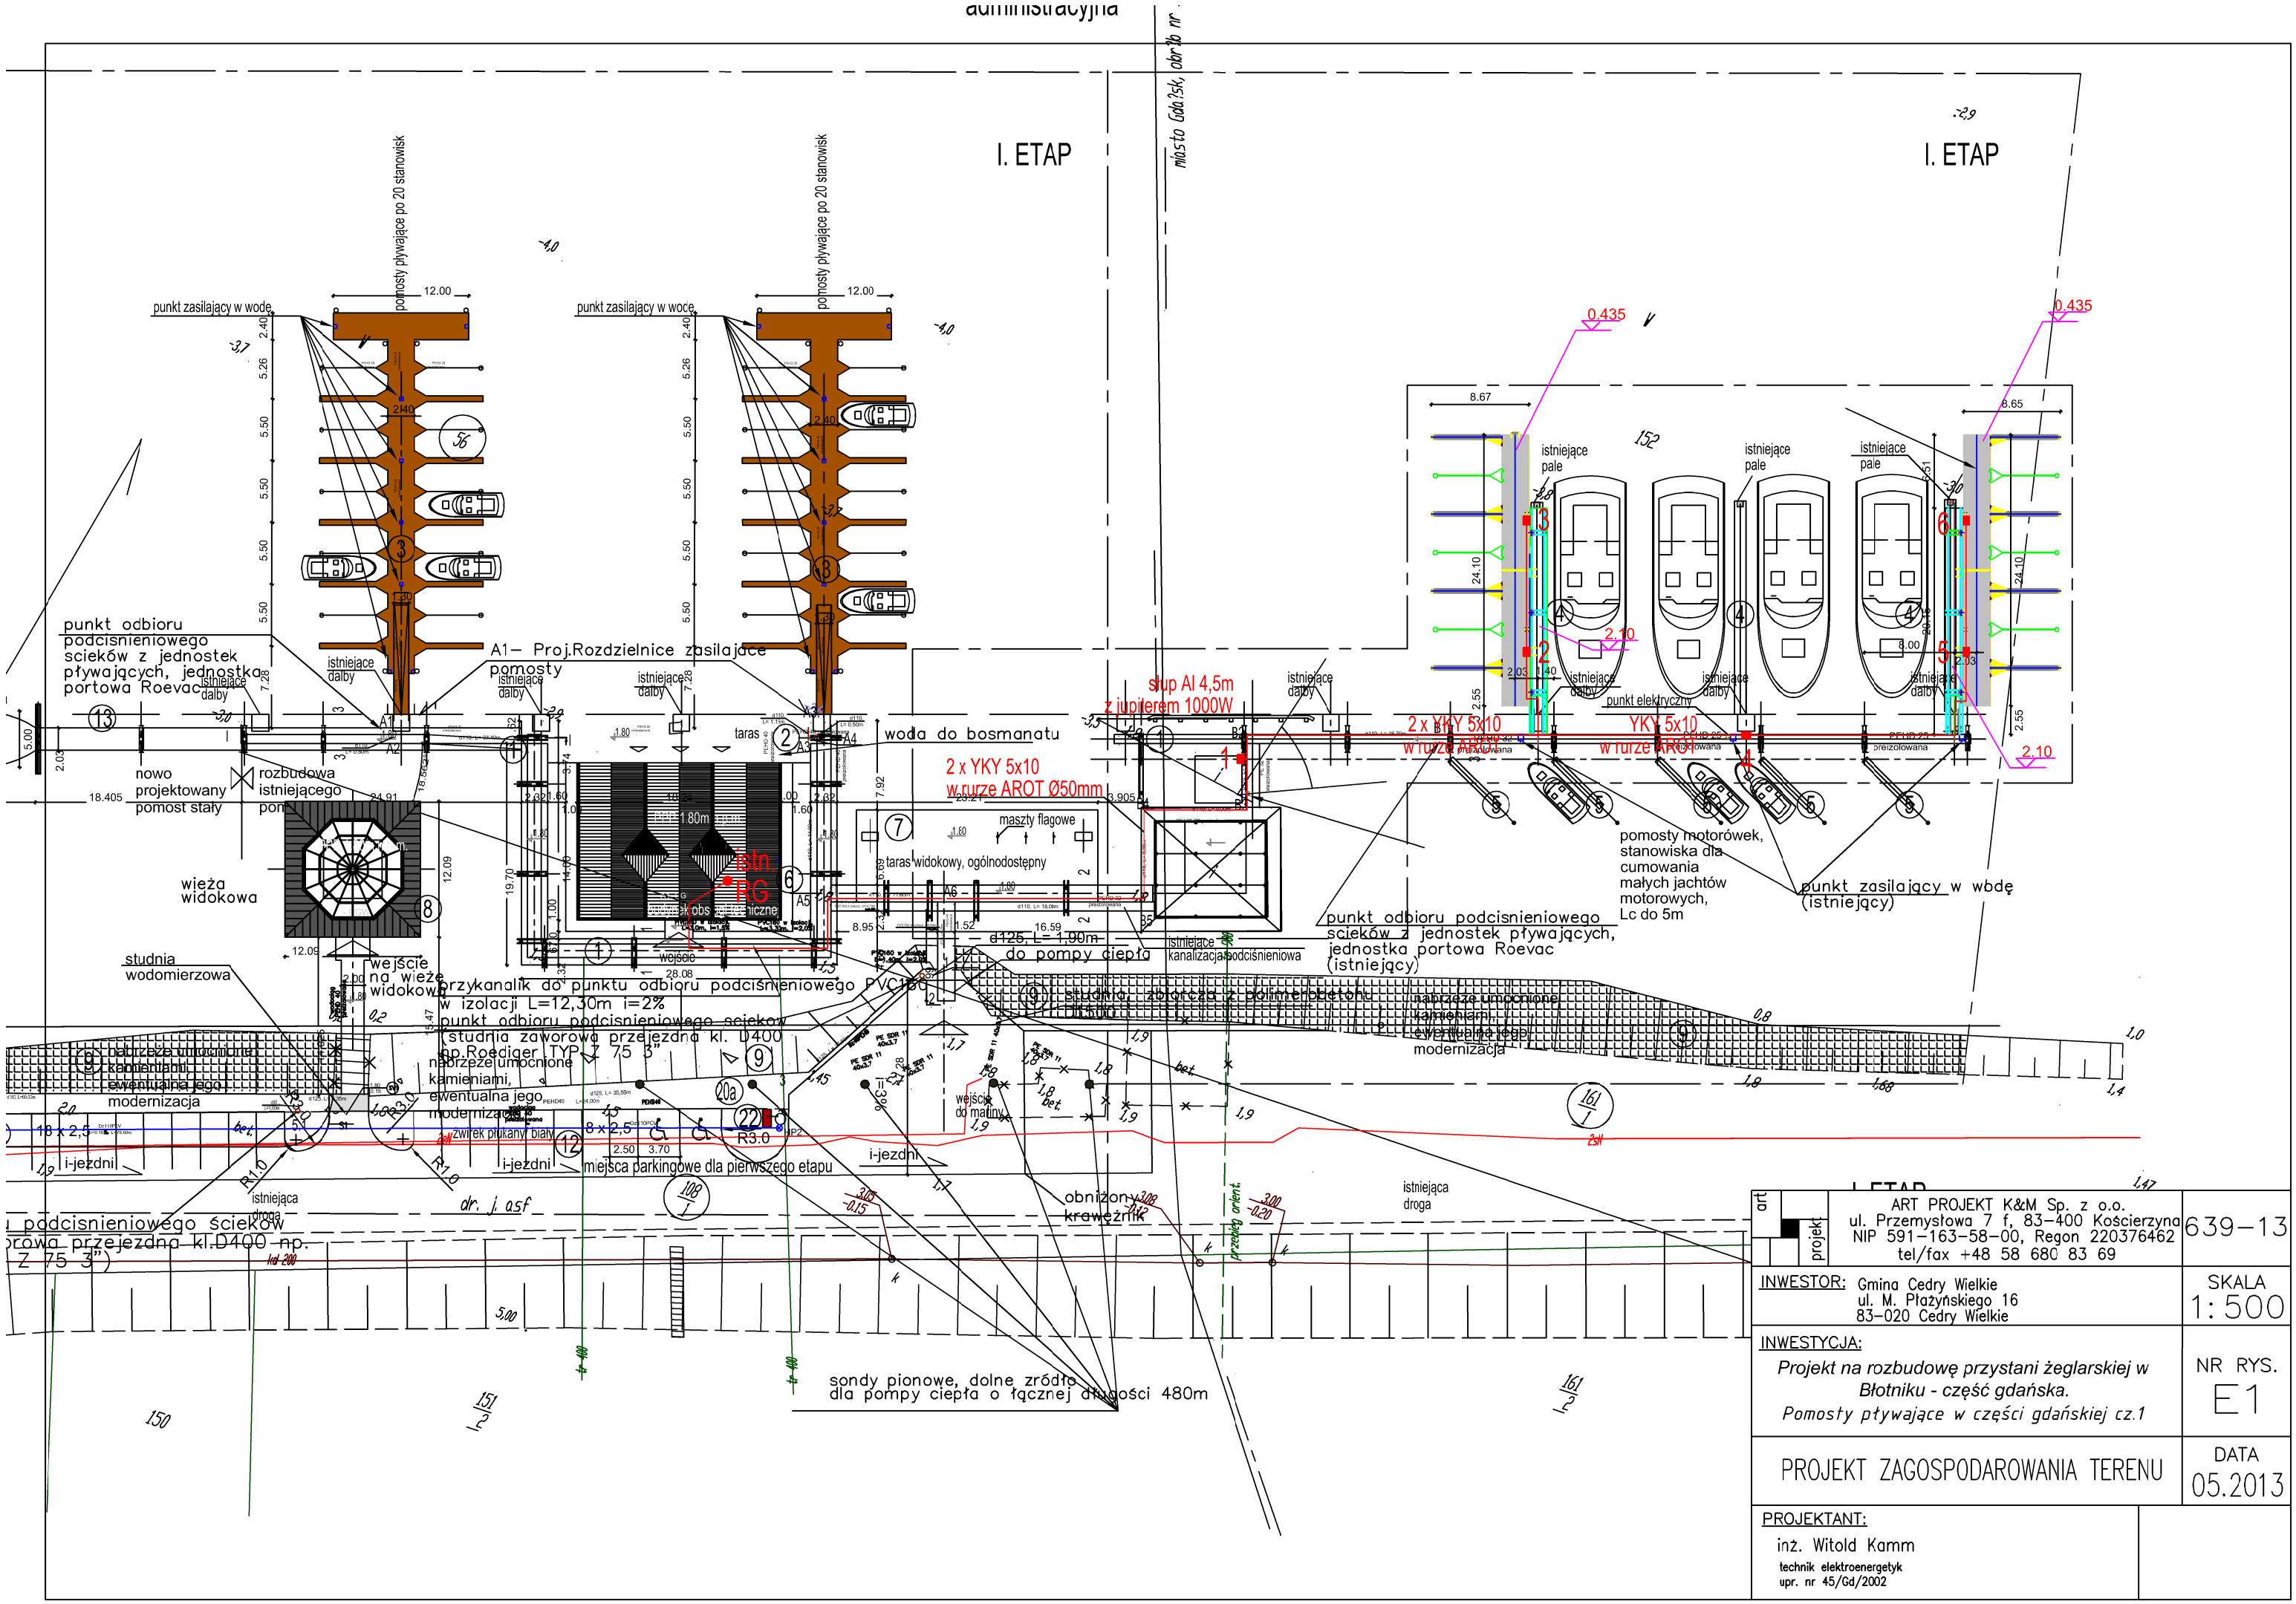

ART PROJEKT K&M Sp. z o.o. ul. Przemysłowa 7 f, 83-400 Kościerzyna NIP 591-163-58-00, Regon 220376462 tel/fax +48 58 680 83 69	639-13
INWESTOR: Gmina Cedry Wielkie ul. M. Płażyńskiego 16 83-020 Cedry Wielkie	SKALA 1:500
INWESTYCJA: *Projekt na rozbudowę przystani żeglarskiej w Błotniku - część gdańska.* *Pomosty pływające w części gdańskiej cz.1*	NR RYS. E1
PROJEKT ZAGOSPODAROWANIA TERENU	DATA 05.2013
PROJEKTANT: inż. Witold Kamm technik elektroenergetyk upr. nr 45/Gd/2002	