

STAROSTWO POWIATOWE
w Pruszczu Gdańskim
ul. Wojska Polskiego 16
83-000 Pruszcz Gdańsk


STAROSTWO POWIATOWE
w Pruszczu Gdańskim
Wydział Geodezji Kartografii i Katastru
OŚRODEK DOKUMENTACJI
GEODEZYJNO-KARTOGRAFICZNEJ

W obszarze oznaczonym linią potwierdzono
w terenie aktualność treści mapy zasadniczej. Dokumenty
potwierdzające aktualność mapy przyjęto do zasobu w dniu
..... i zaewidencjonowano pod nr

Niniejsza mapa może służyć do celów projektowych.
Projektowane obiekty budowlane wymagające pozwolenia
na budowę podlegają wytyczeniu i inwentaryzacji
powykonawczej przez jednostki uprawnione
do wykonywania prac geodezyjnych.

Pruszcz Gdański, dnia 2013

(Nota i zapisniki, podoba, składowo do służby używane)

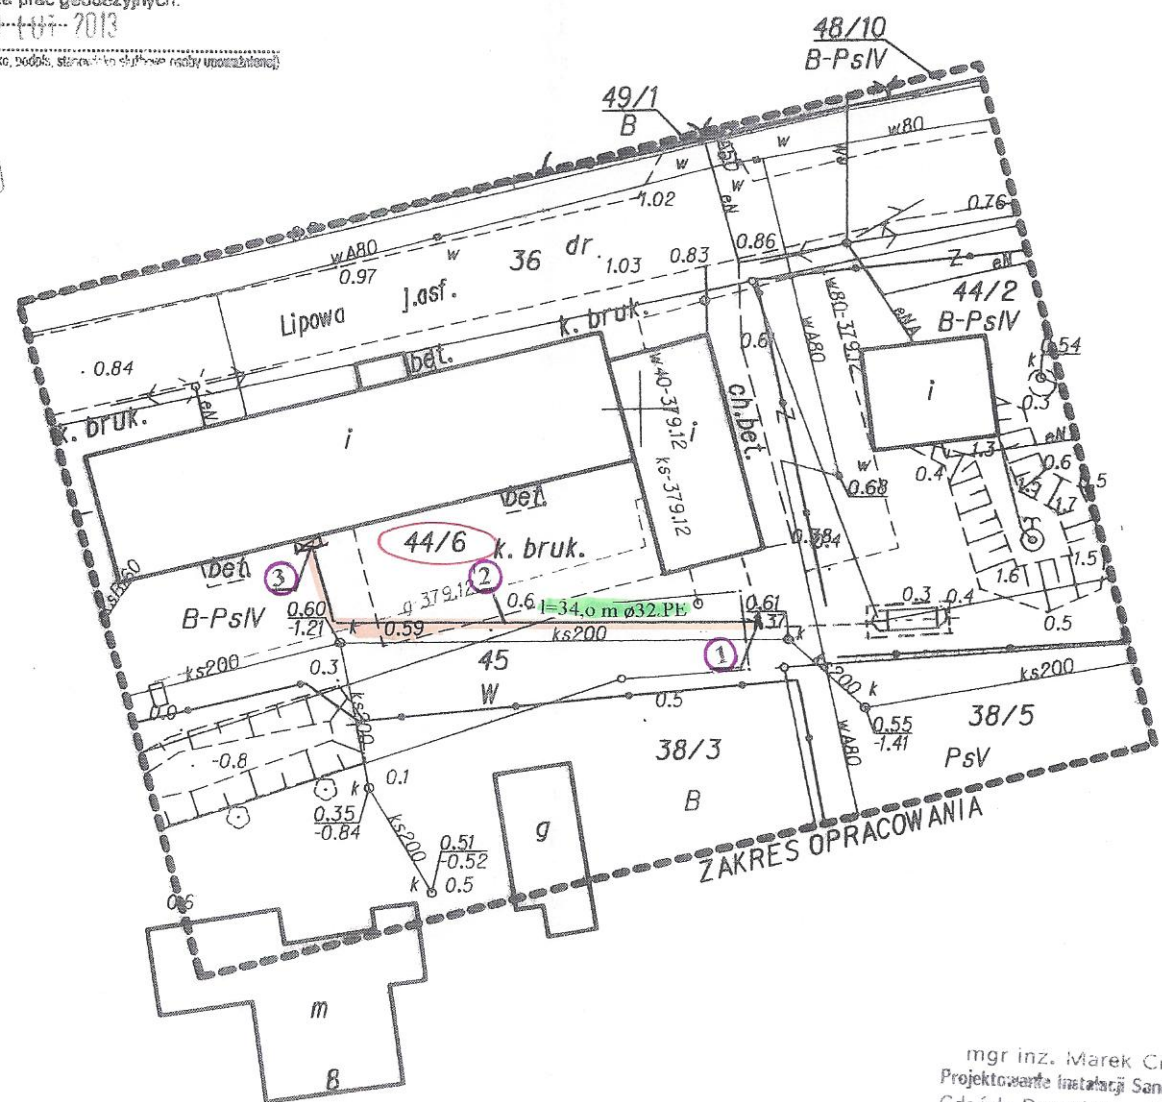

6552500.00

6018450.00

mgr inż. Marek Cison
Projektowanie Instalacji Sanitarnych
Gdańsk, Burzyńskiego 3 D/13
☎ 346-57-16 kom. 0603 599-507