


MAPA DO CELÓW INFORMACYJNYCH

obr. Błotnik 0001, ark. 1: dz. 251/1

Sekcje mapy: 6.219.28.13.1.4; 6.219.28.13.1.2; 6.219.28.08.3.4; 6.219.28.13.2.3; 6.219.28.13.2.1; 6.219.28.08.4.3

2.8	
Poproszenie o zgodność niniejszej kopii z treścią materiału państwowego zarządu geodezyjnego i kartograficznego	
Właściciel: STAROSTA GDAŃSKI	
Wzrost: 07 LIP 2015	
Imię i nazwisko osoby reprezentującej organ: <i>Gręba</i>	

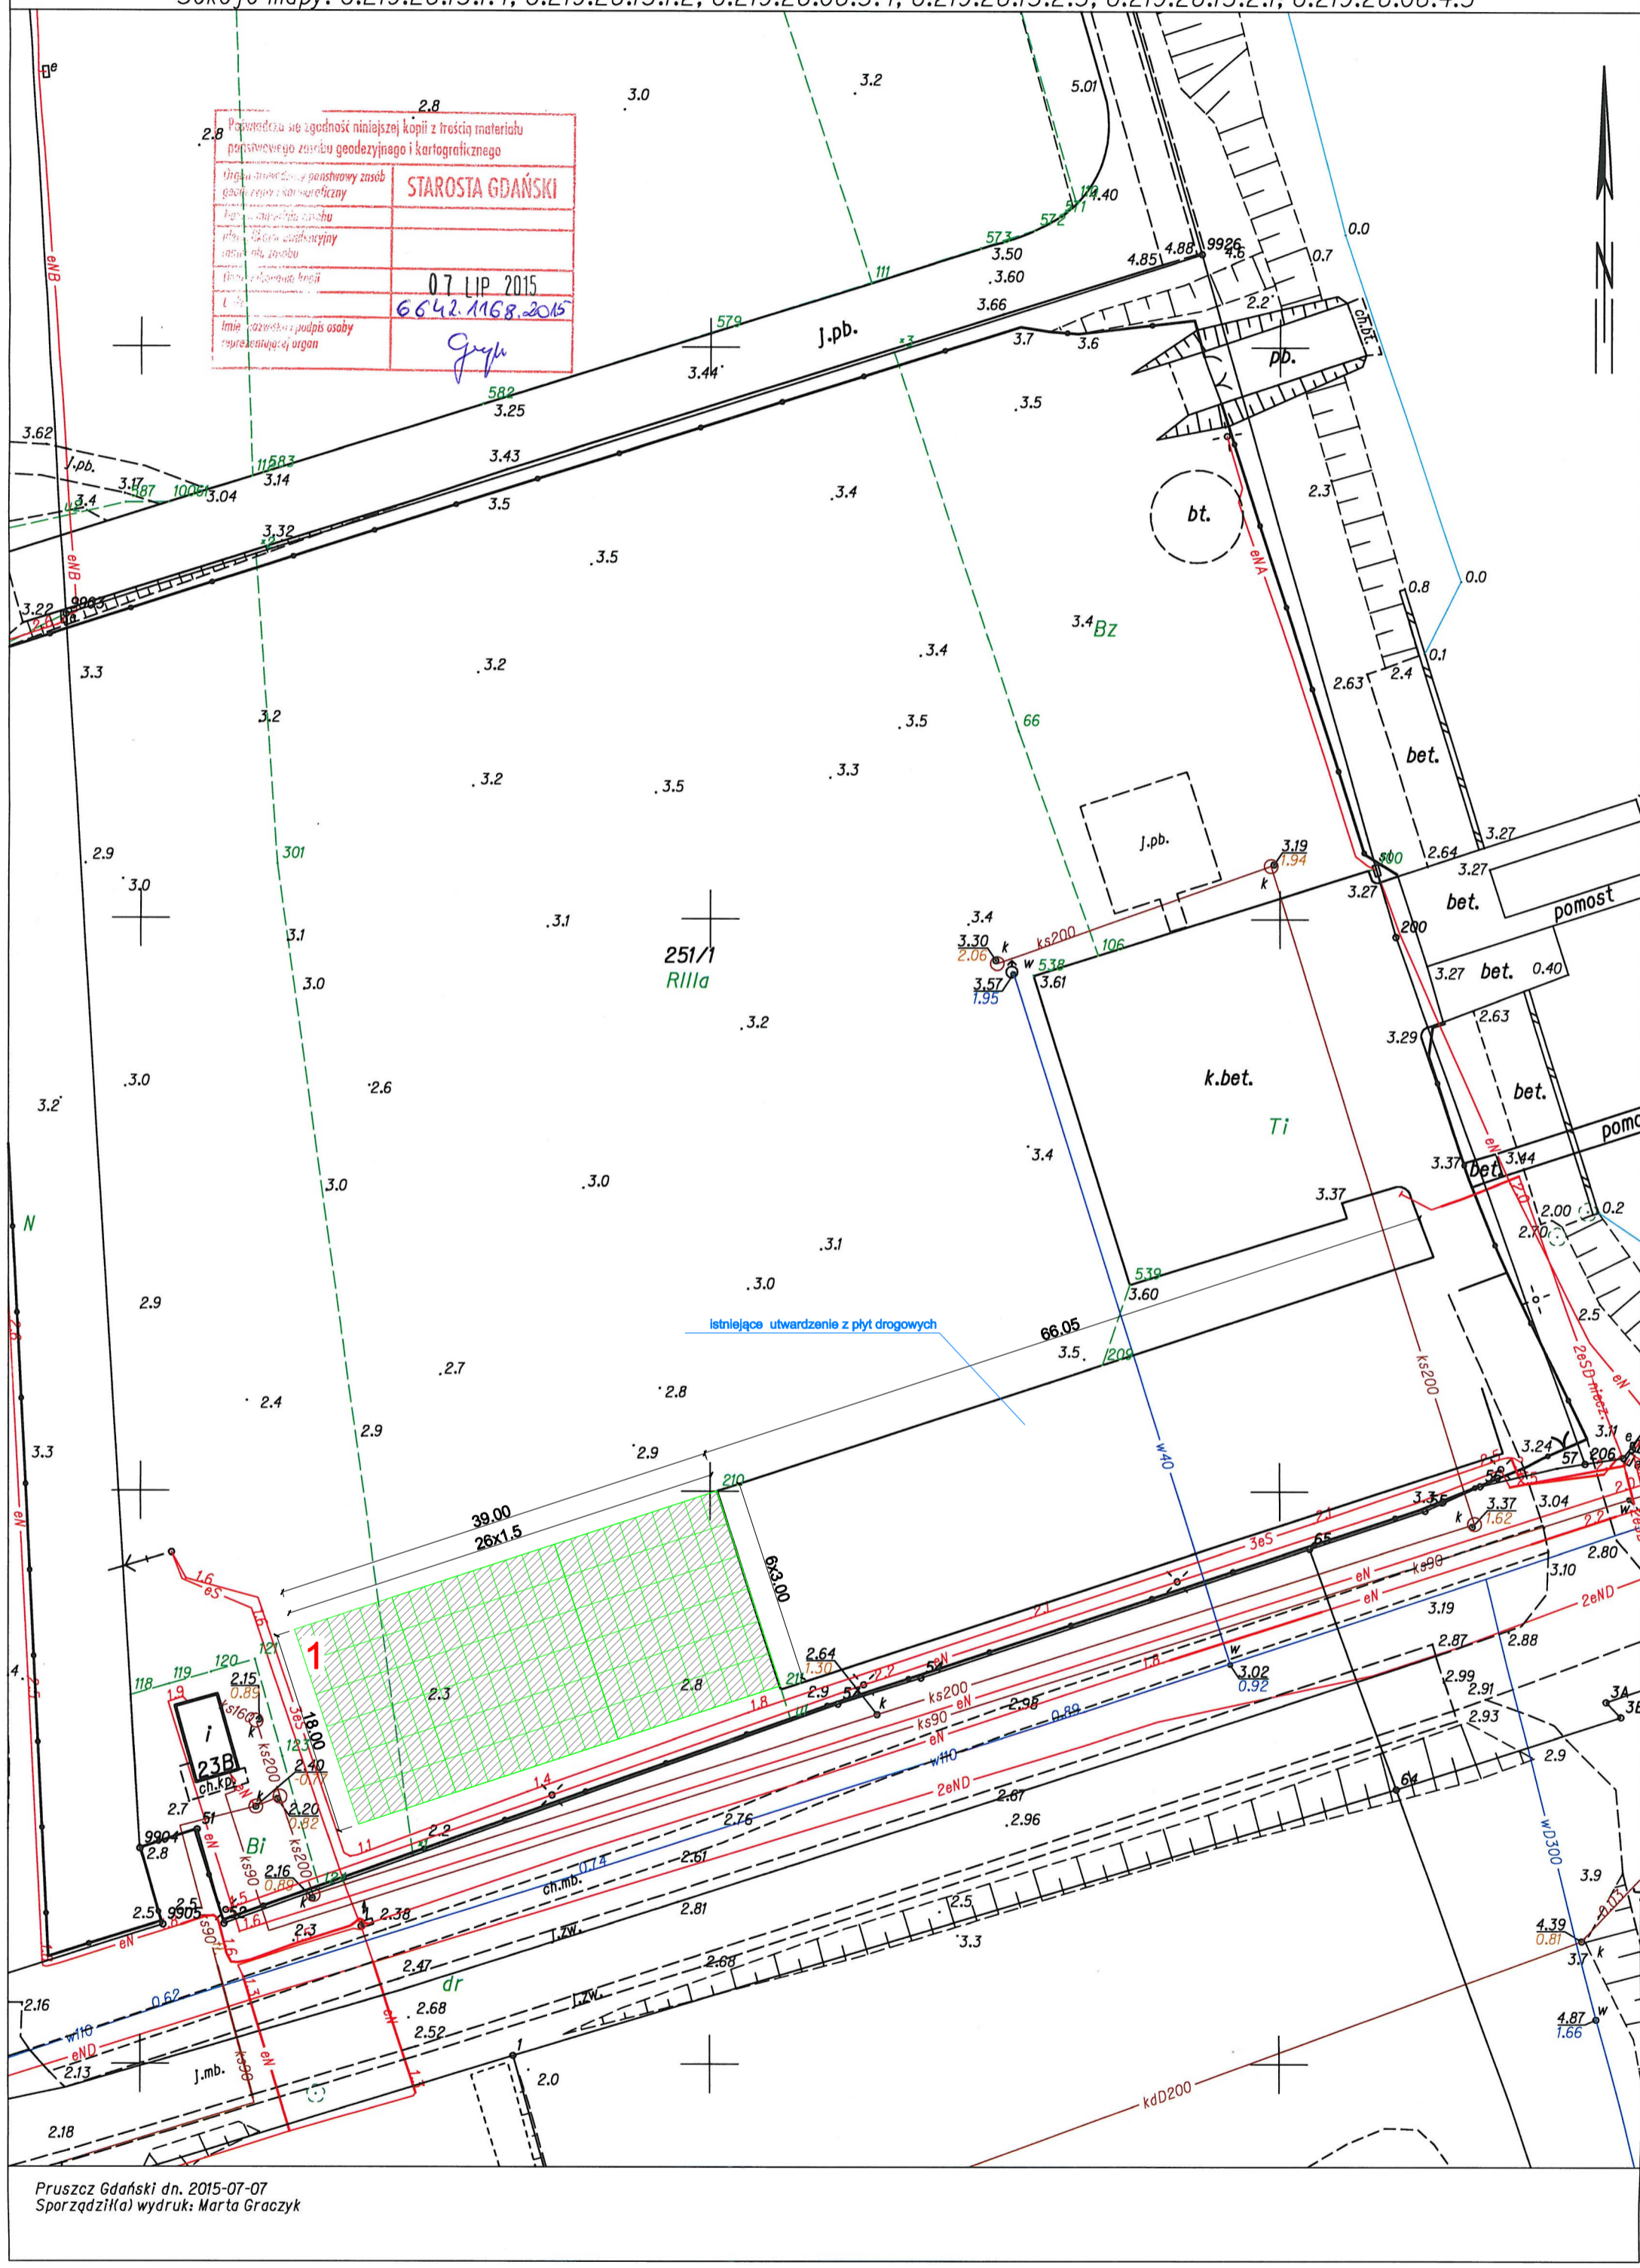

1 PROJEKTOWANY PLAC UTWARDZONY O WYMIARACH 18x15m Z PŁYT BETONOWYCH 3x1,5m

Pruszcz Gdański dn. 2015-07-07
Sporządził(a) wydruk: Marta Graczyk

83-032 PSZCZÓTKI, ul. Ogrodowa 10 A
tel. 58 682 94 38, kom. 688 807 501

PROJEKT BUDOWLANY ZAMIENNY
ZAGOSP. TERENU

OBIEKT / ADRES: PLAC UTWARDZONY			
BŁOTNIK, działka budowlana 251/1			
INWESTOR:			
Gmina Cedry Wielkie			
83-020 Cedry Wielkie ul. Krasickiego 16			
SPECJALNOŚĆ	IMIĘ I NAZWISKO	NR UPRAWNIENI	PODPIS
PROJEKTOWAŁ:	mgr inż. arch. Maria Chmielewska	548/POOK/2013	
PROJEKTOWAŁ:	mgr inż. Bernard Pawlak	POM/0055/POOK/03	
PROJEKTOWAŁ:			
PROJEKTOWAŁ:			

STADIUM:	SKALA:	NR RYS.:
PROJ. BUDOWLANY	1:500	1/ZT
BRANŻA:	DATA:	
ARCHITEKTURA	07.2015	