


KOLORYSTYKA POSADZEK - SCHEMAT, skala 1:100

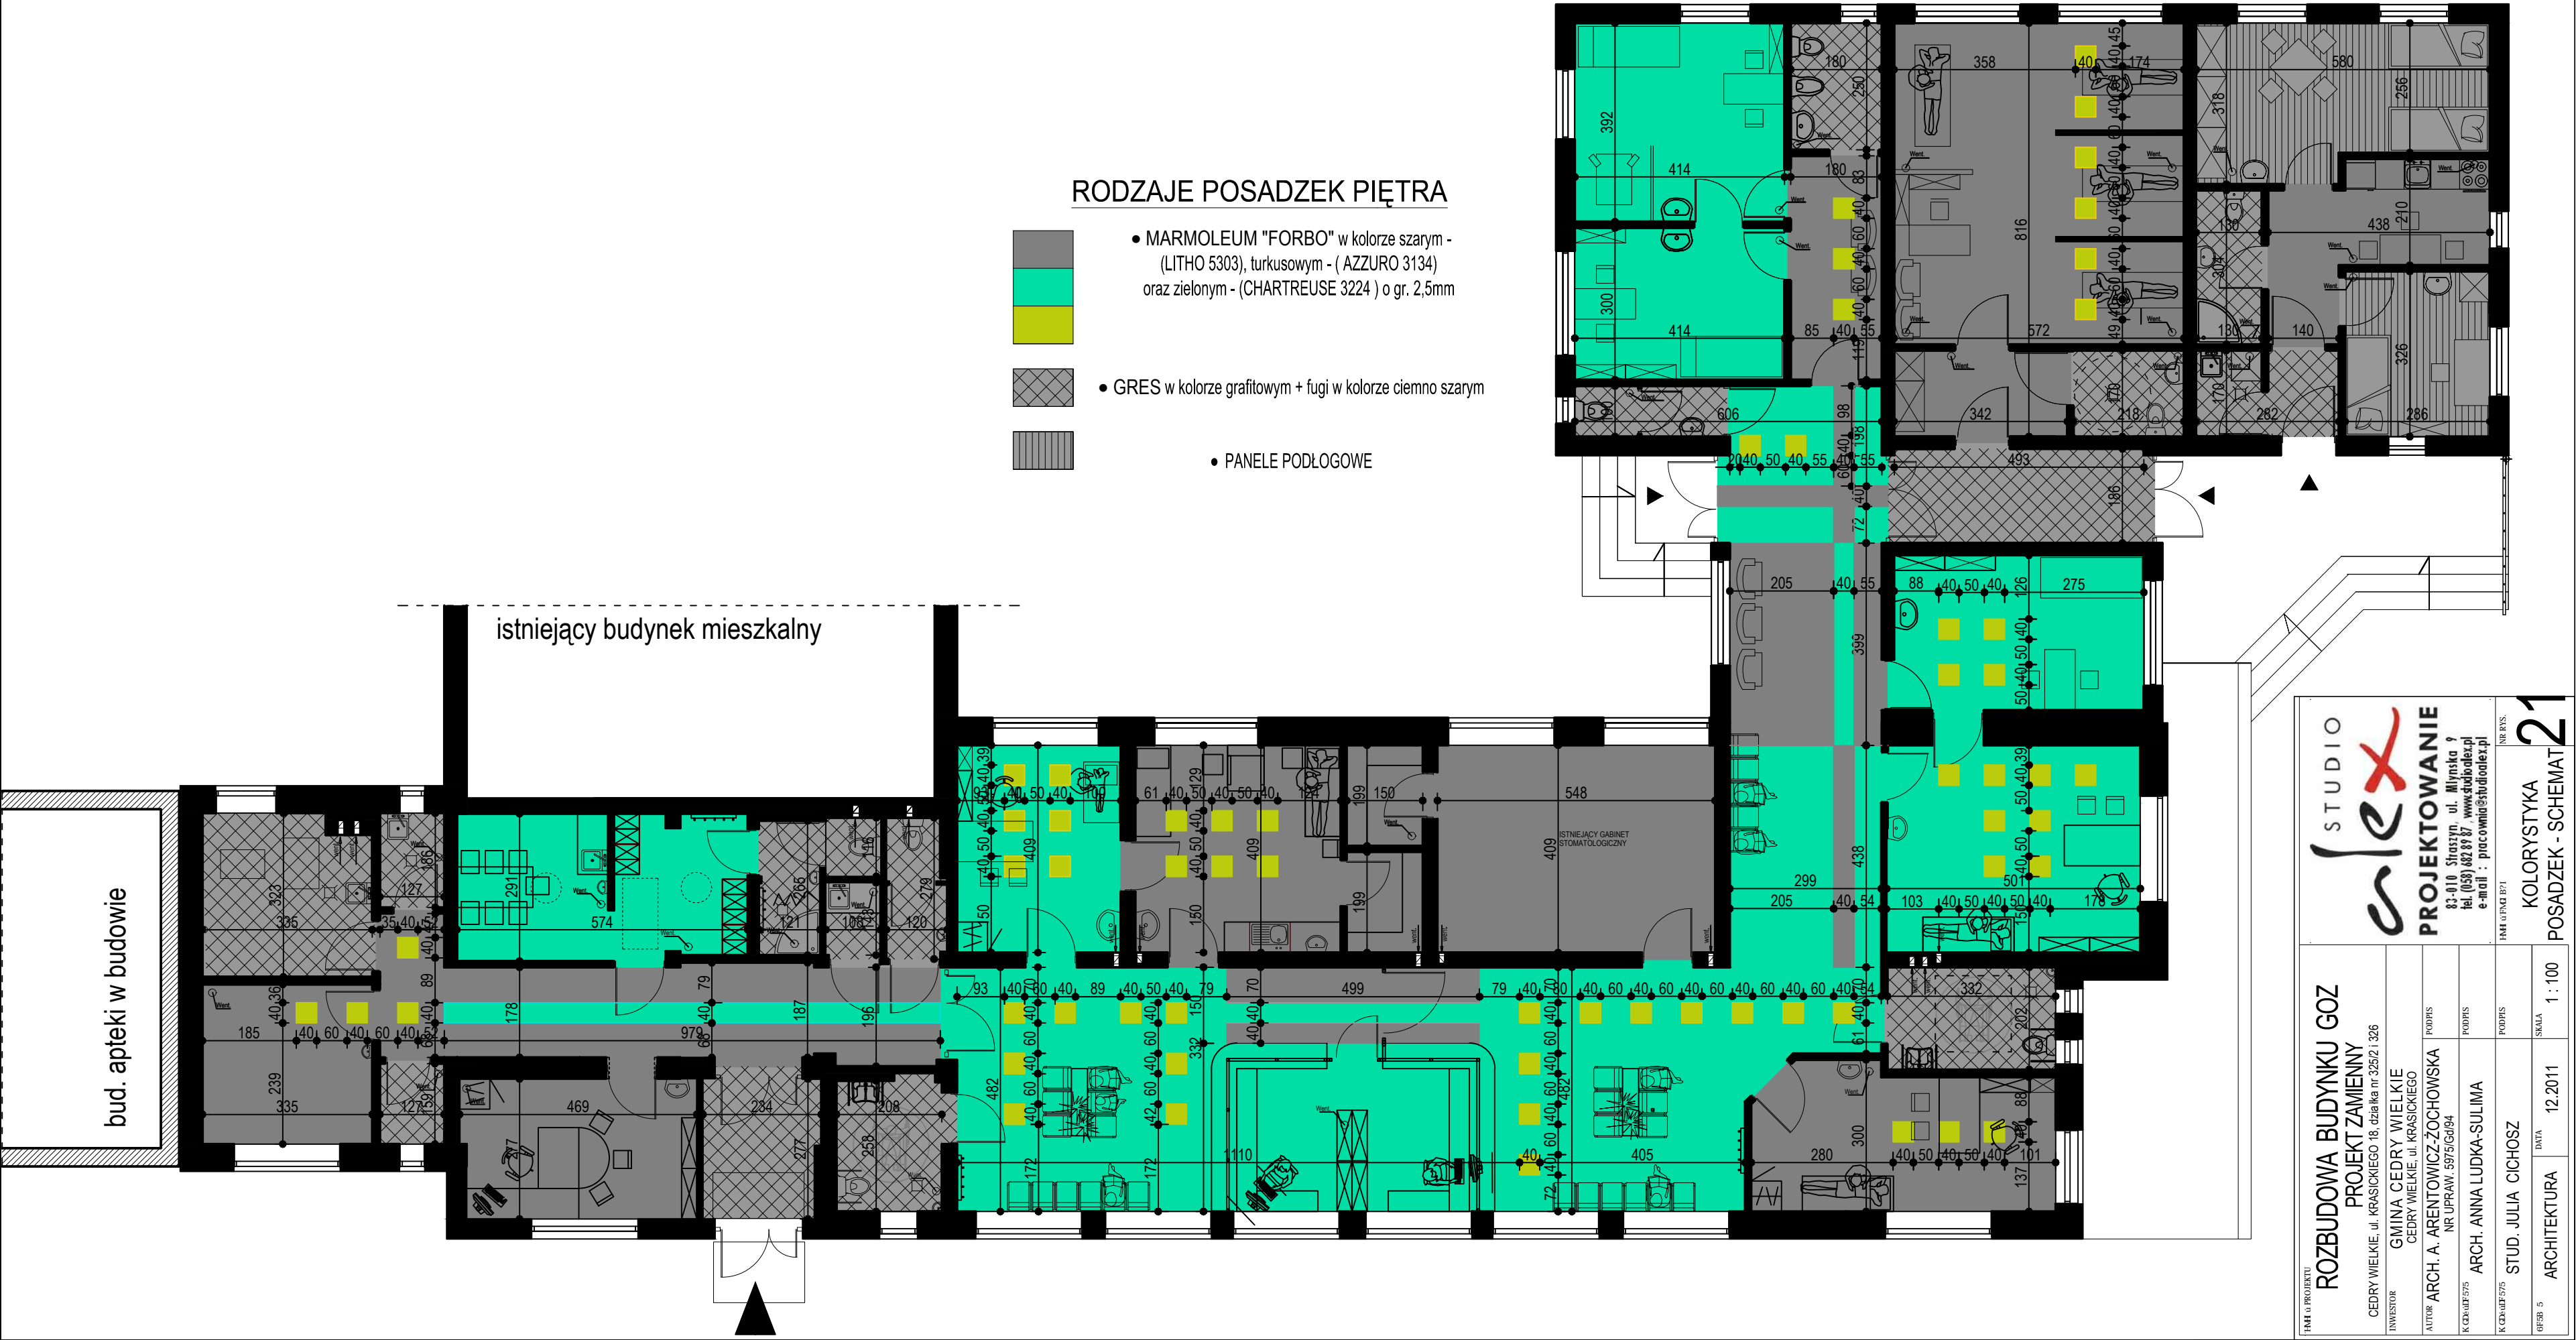

| | | | | | |
|---|--|--|--|--------------------|--|
| STUDIO lex PROJEKTOWANIE | | 83-010 Stróżym ul. Młynska 7 tel. (058) 882 88 87 www.studiolex.pl e-mail : pracownia@studiolex.pl | | NR RYS. | |
| ROZBUDOWA BUDYNKU GOZ PROJEKT ZAMIENNY | | GMINA CEDRY WIELKIE CEDRY WIELKIE, ul. KRASIŃSKIEGO | | KOLORYSTYKA | |
| INWESTOR | | ARCH. A. ARENTOWICZ-ZOCHOWSKA NR UPRAW. 5975/Gd94 | | POSADZEK - SCHEMAT | |
| AUTOR | | ARCH. ANNA LUDKA-SULIMA | | 21 | |
| K.CENAR.07/575 | | STUD. JULIA CICHOSZ | | NR RYS. | |
| K.CENAR.07/575 | | ARCHITEKTURA | | POSADZEK - SCHEMAT | |
| DATA | | SKALA | | 1 : 100 | |
| 12.2011 | | 5 | | 5 | |