


MODERNIZACJA - ARANŻACJA WNĘTRZ , skala 1:100

- ELEMENTY
ISTNIEJĄCE
- ELEMENTY AKTUALNIE
REALIZOWANE
- ELEMENTY
PROJEKTOWANE

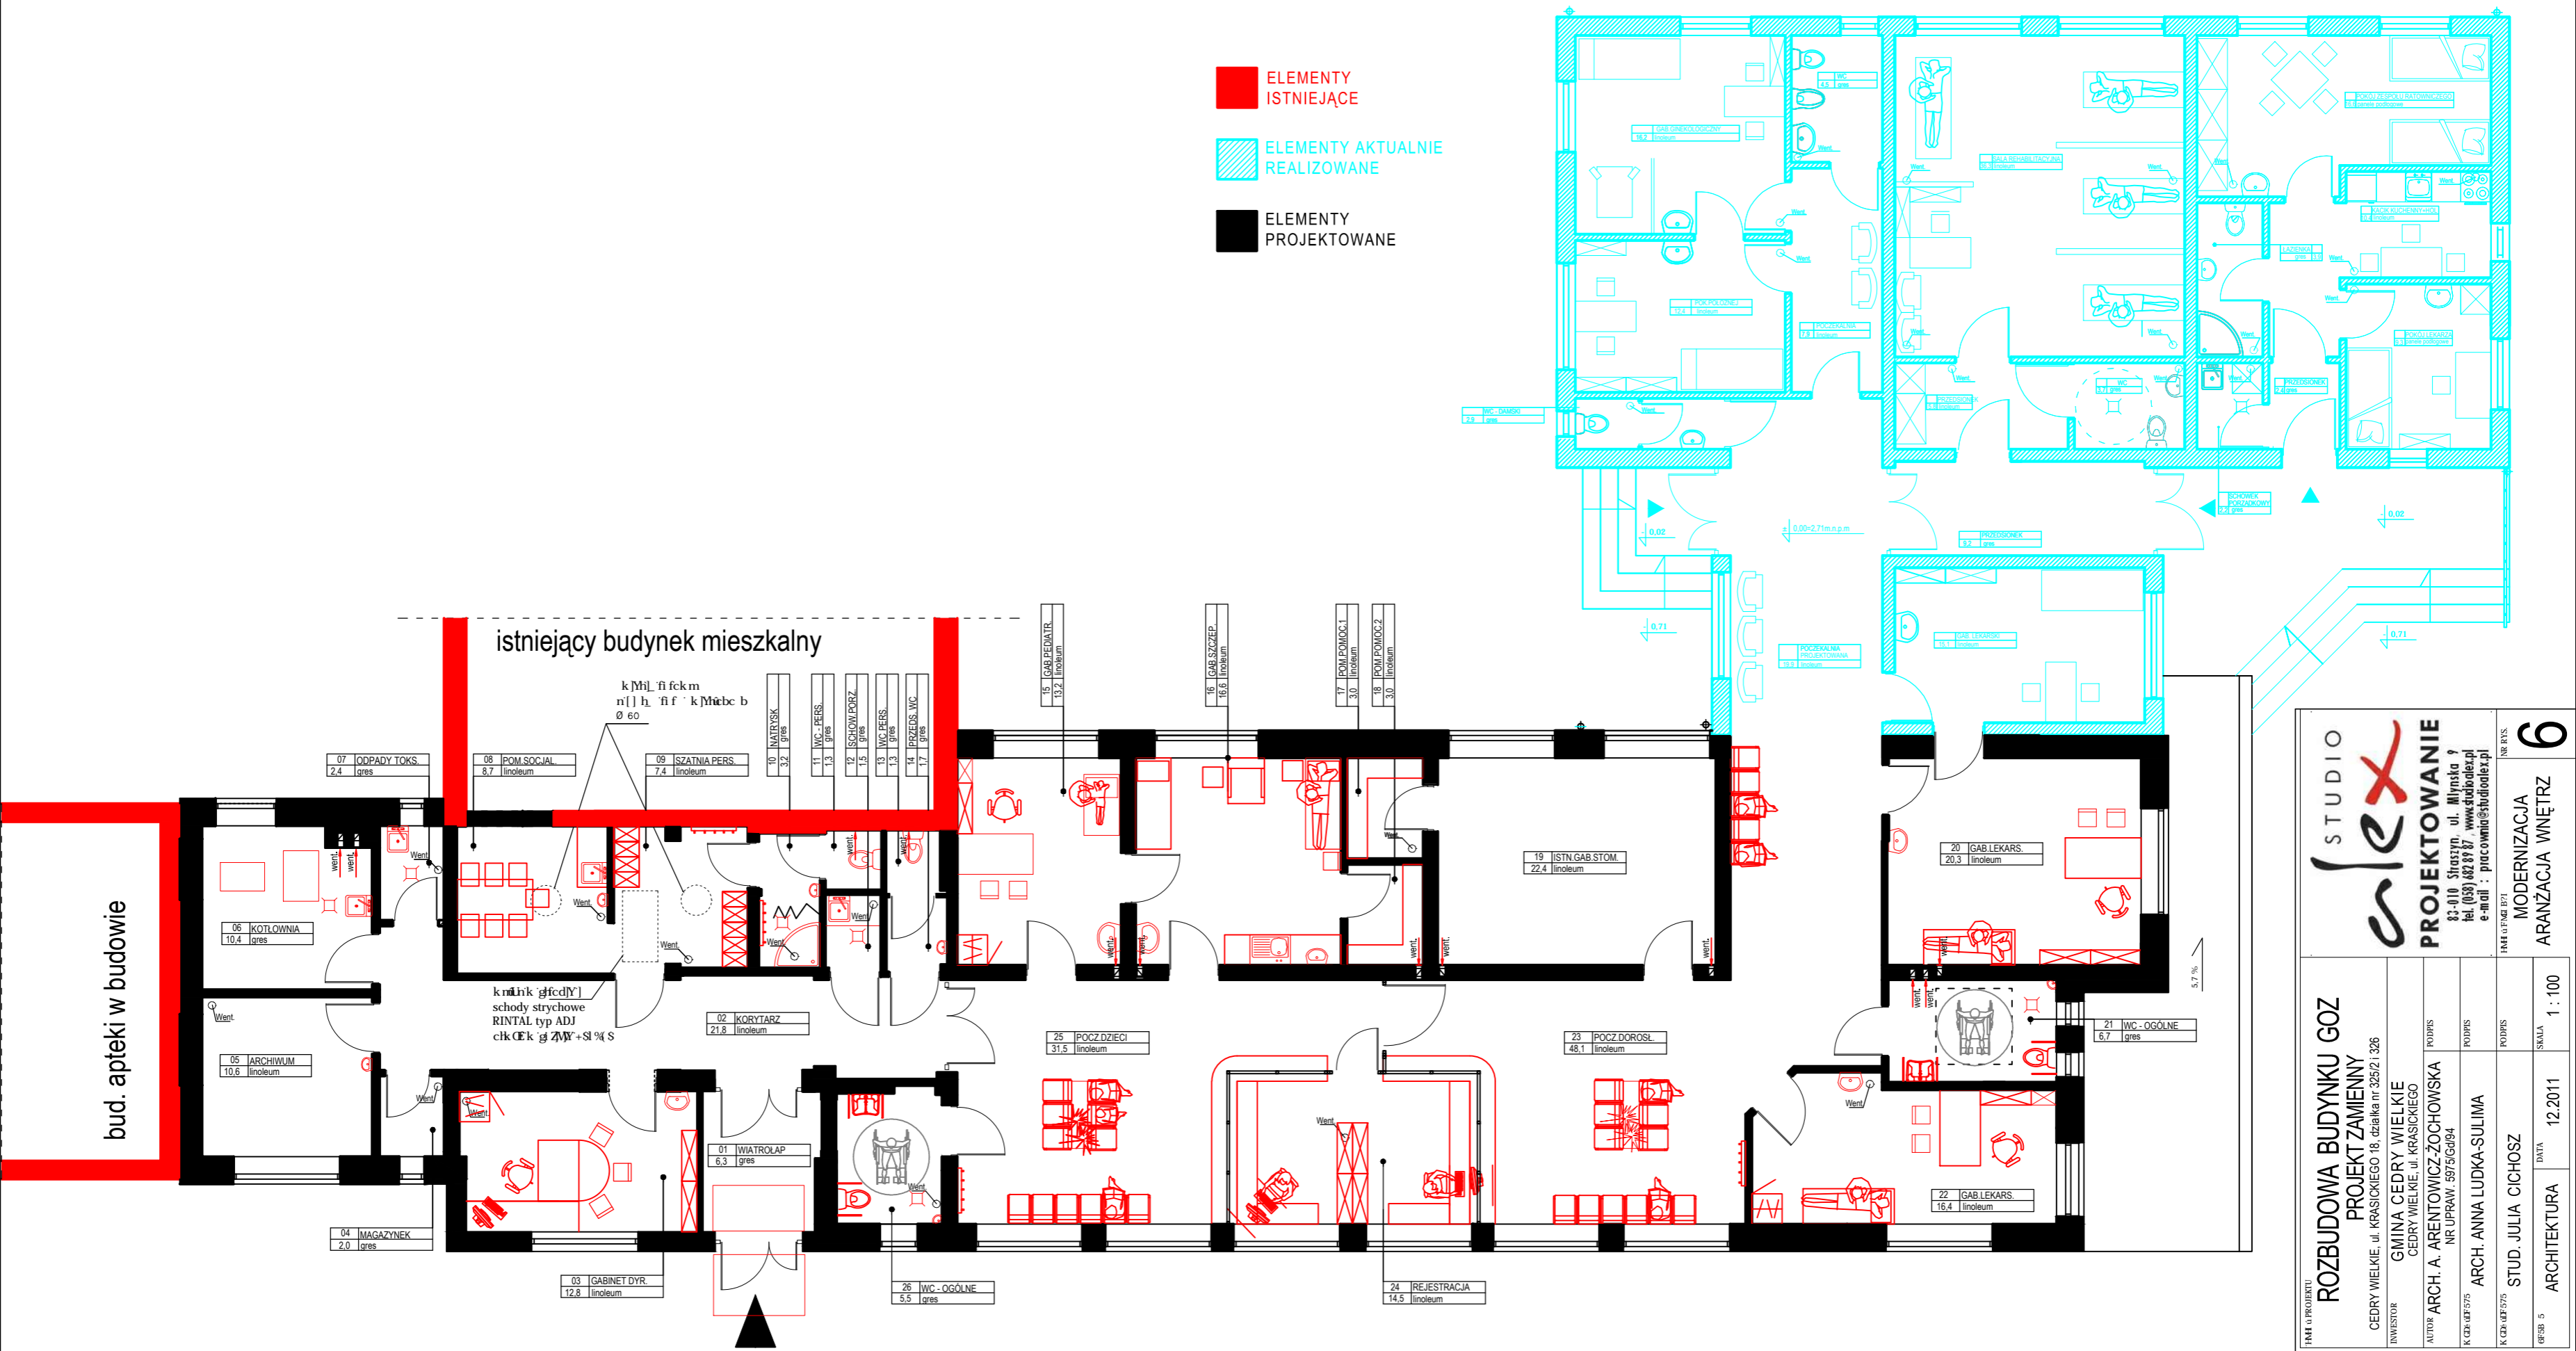

STUDIO
alex
PROJEKTOWANIE
83-010 Straszyn, ul. Mińska 9
tel. (033) 482 81 87, www.studioalex.pl
e-mail: pracownia@studioalex.pl

MODERNIZACJA
ARANŻACJA WNĘTRZ

6