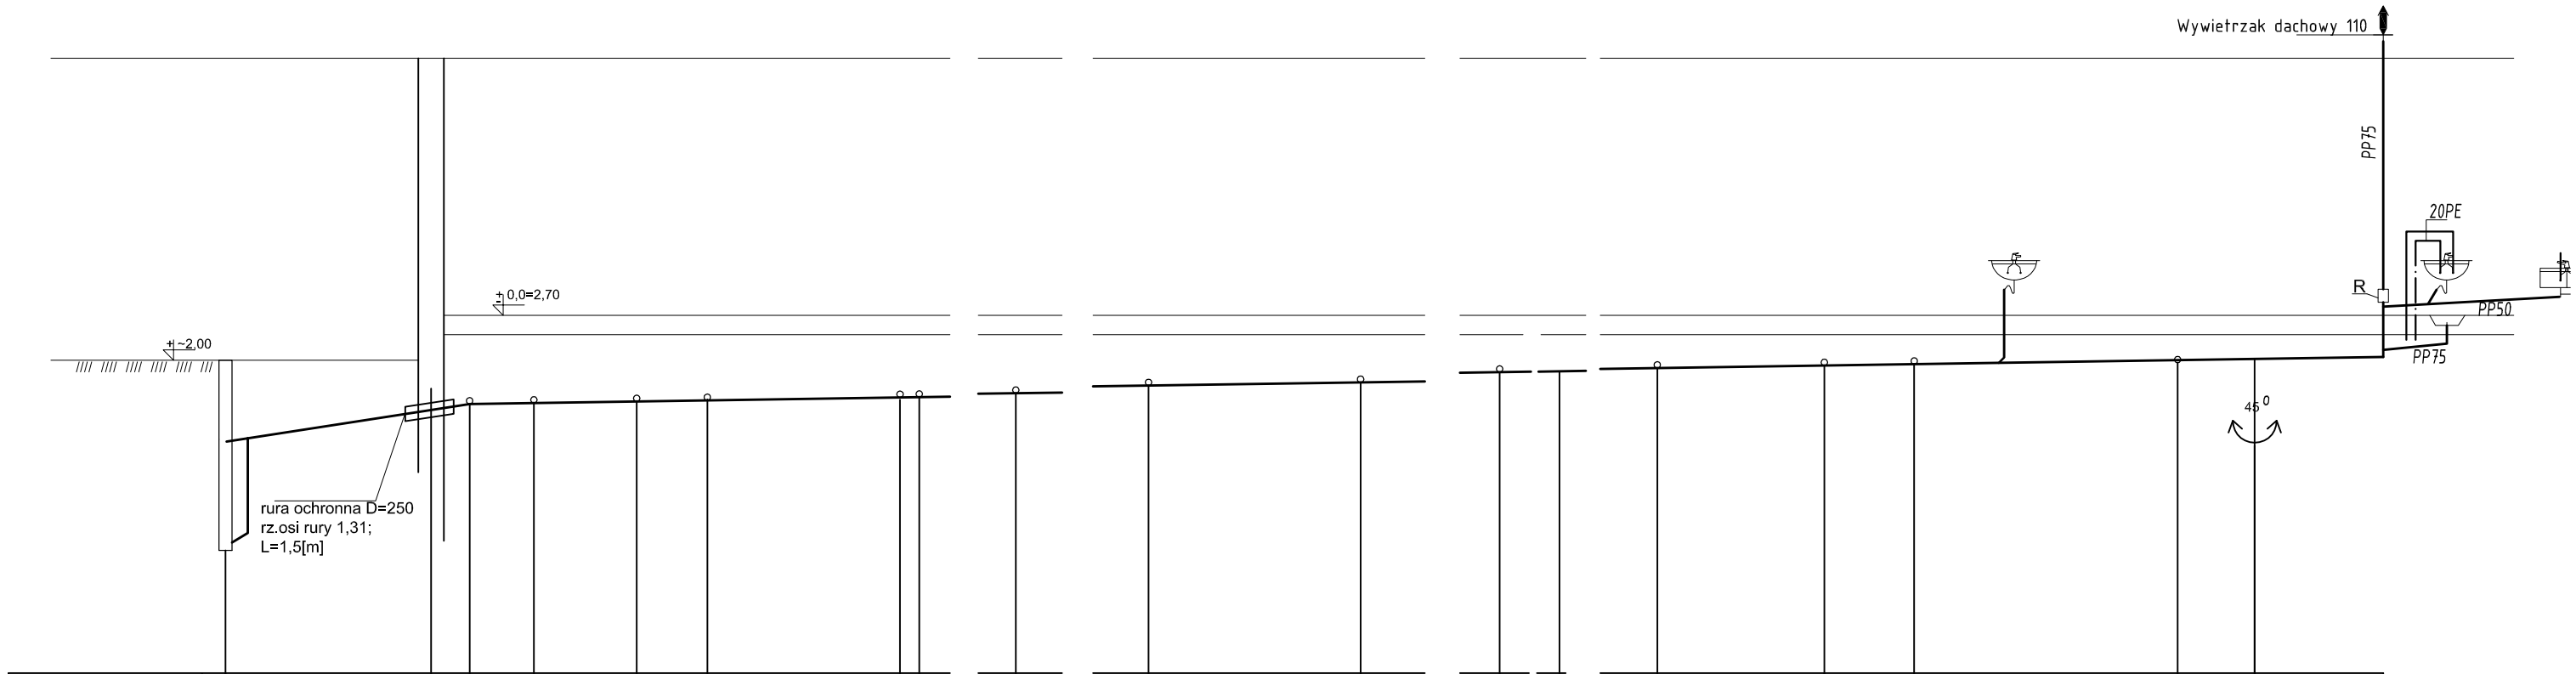
Wywietrzak dachowy 110
PP75
20PE
PP50
PP75
R
45°
±~2,00
±0,0=2,70
rura ochronna D=250
rz.osi rury 1,31;
L=1,5[m]

| | | |