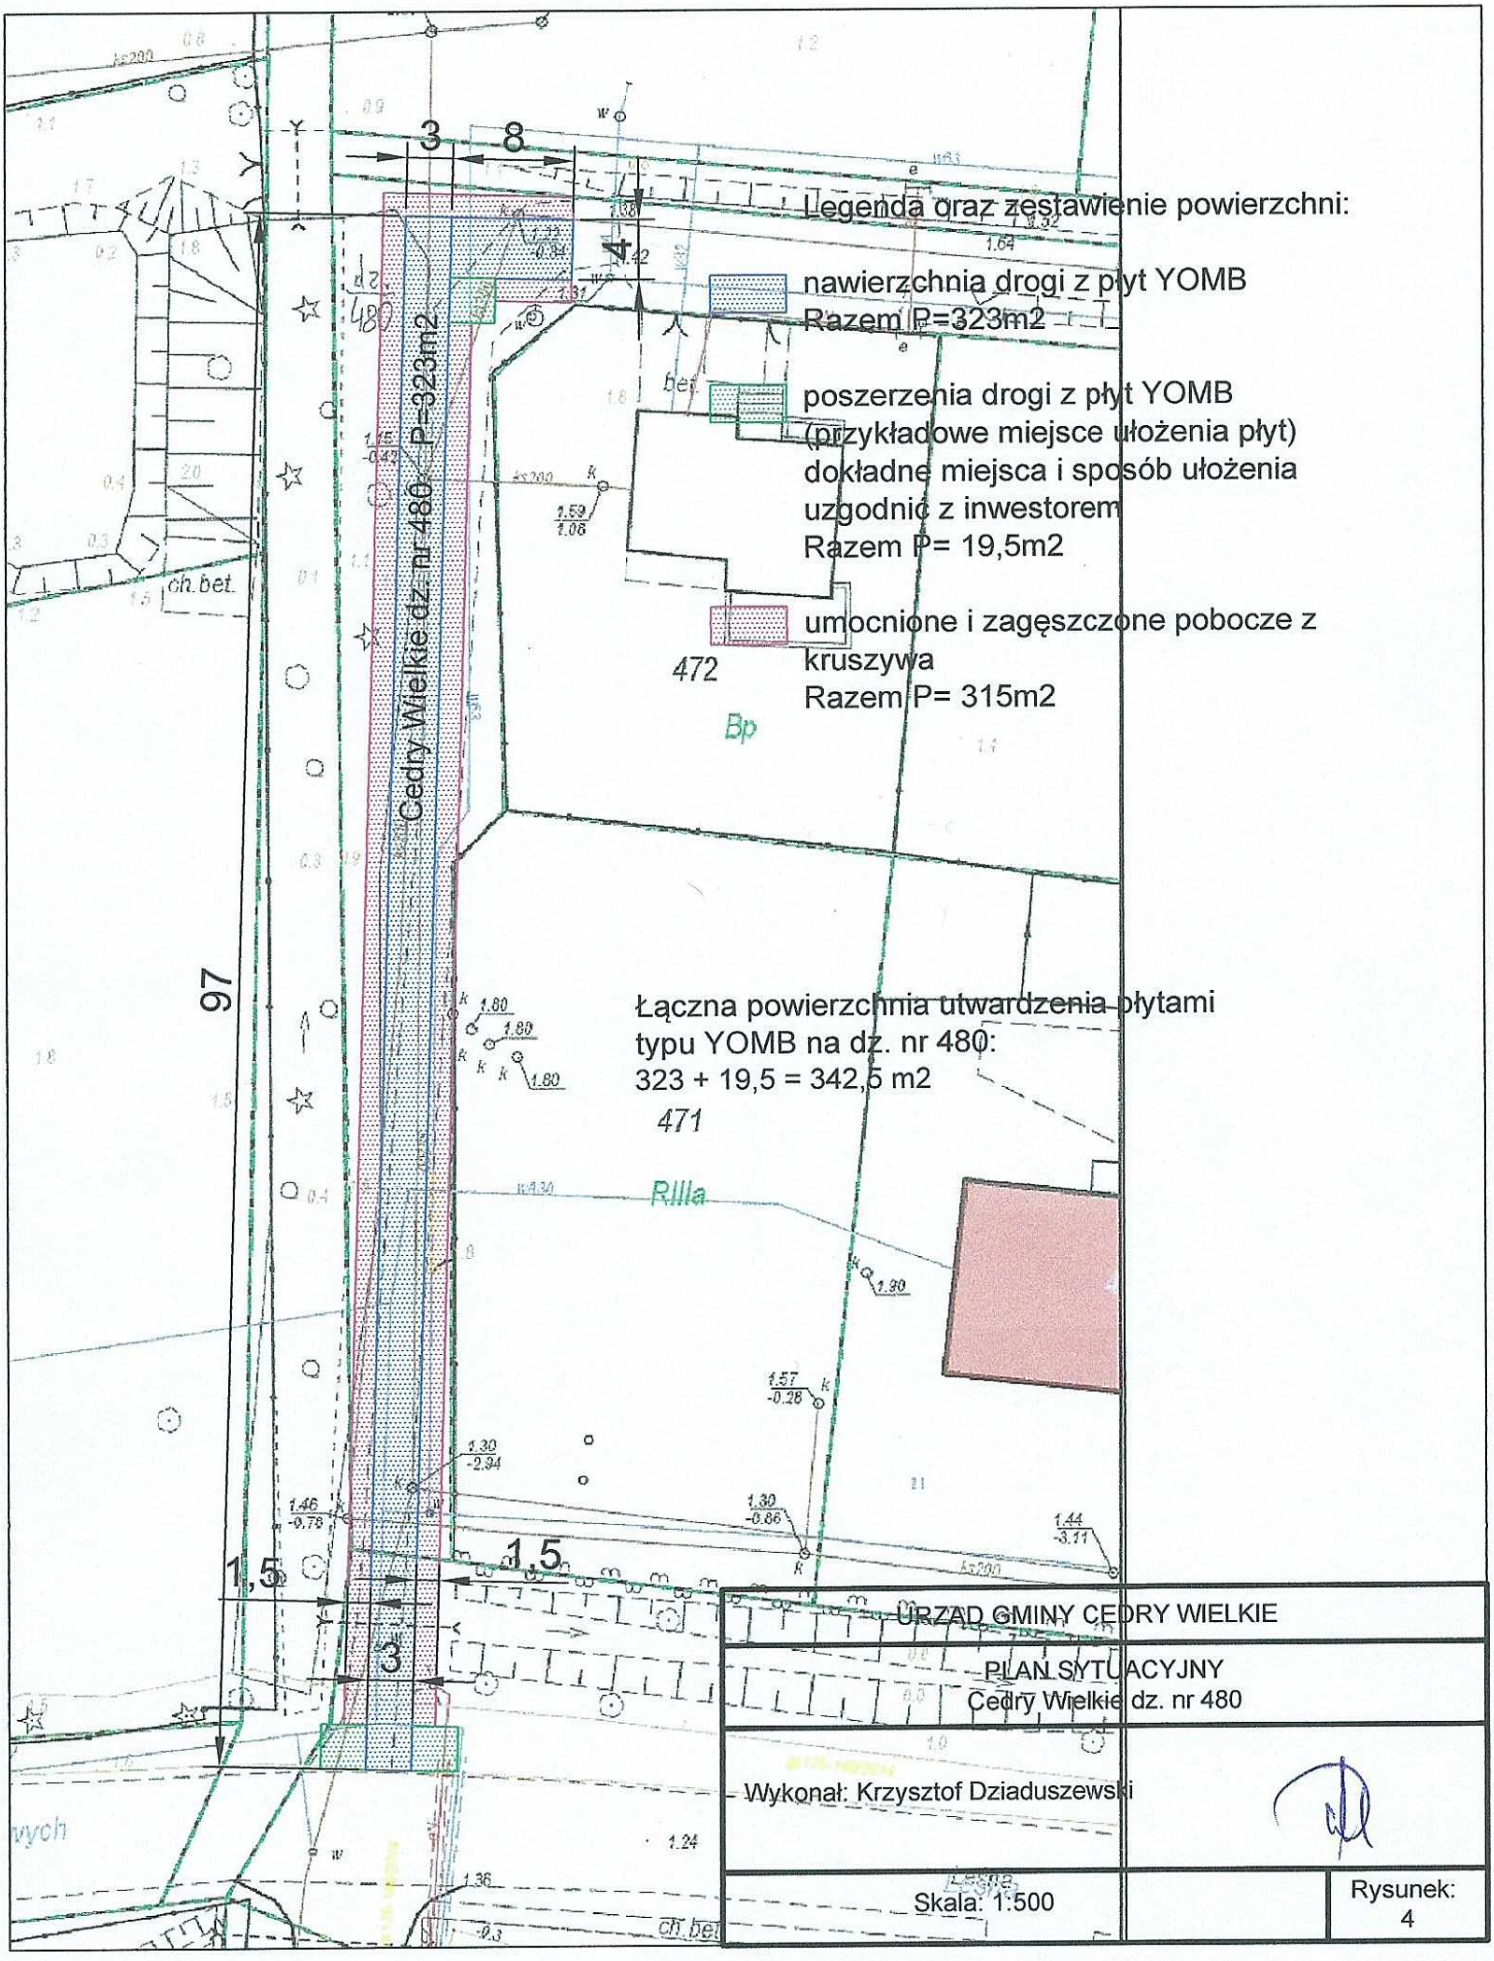

URZĄD GMINY CEDRY WIELKIE

PLAN SYTUACYJNY
Cedry Wielkie dz. nr 480

Wykonał: Krzysztof Dziaduszewski

Skala: 1:500

Rysunek:
4